


OZNACZENIA:

- projektowany przewód elektroenergetyczny zędną posadowienia 1,7 m.n.r.p.m
- przewód elektroenergetyczny do przebudowy
- droga dojazdowa do źródła czepiania wody dl. do 76 m.


Kolorem czerwonym przedstawiono wymiary dotyczące nowoprojektowanej trasy przewodu elektroenergetycznego

1 -X 6009548.79 Y 5548525.76
2 -X 6009557.40 Y 5548535.86
3 -X 6009544.43 Y 5548538.72
4 -X 6009540.80 Y 5548528.57

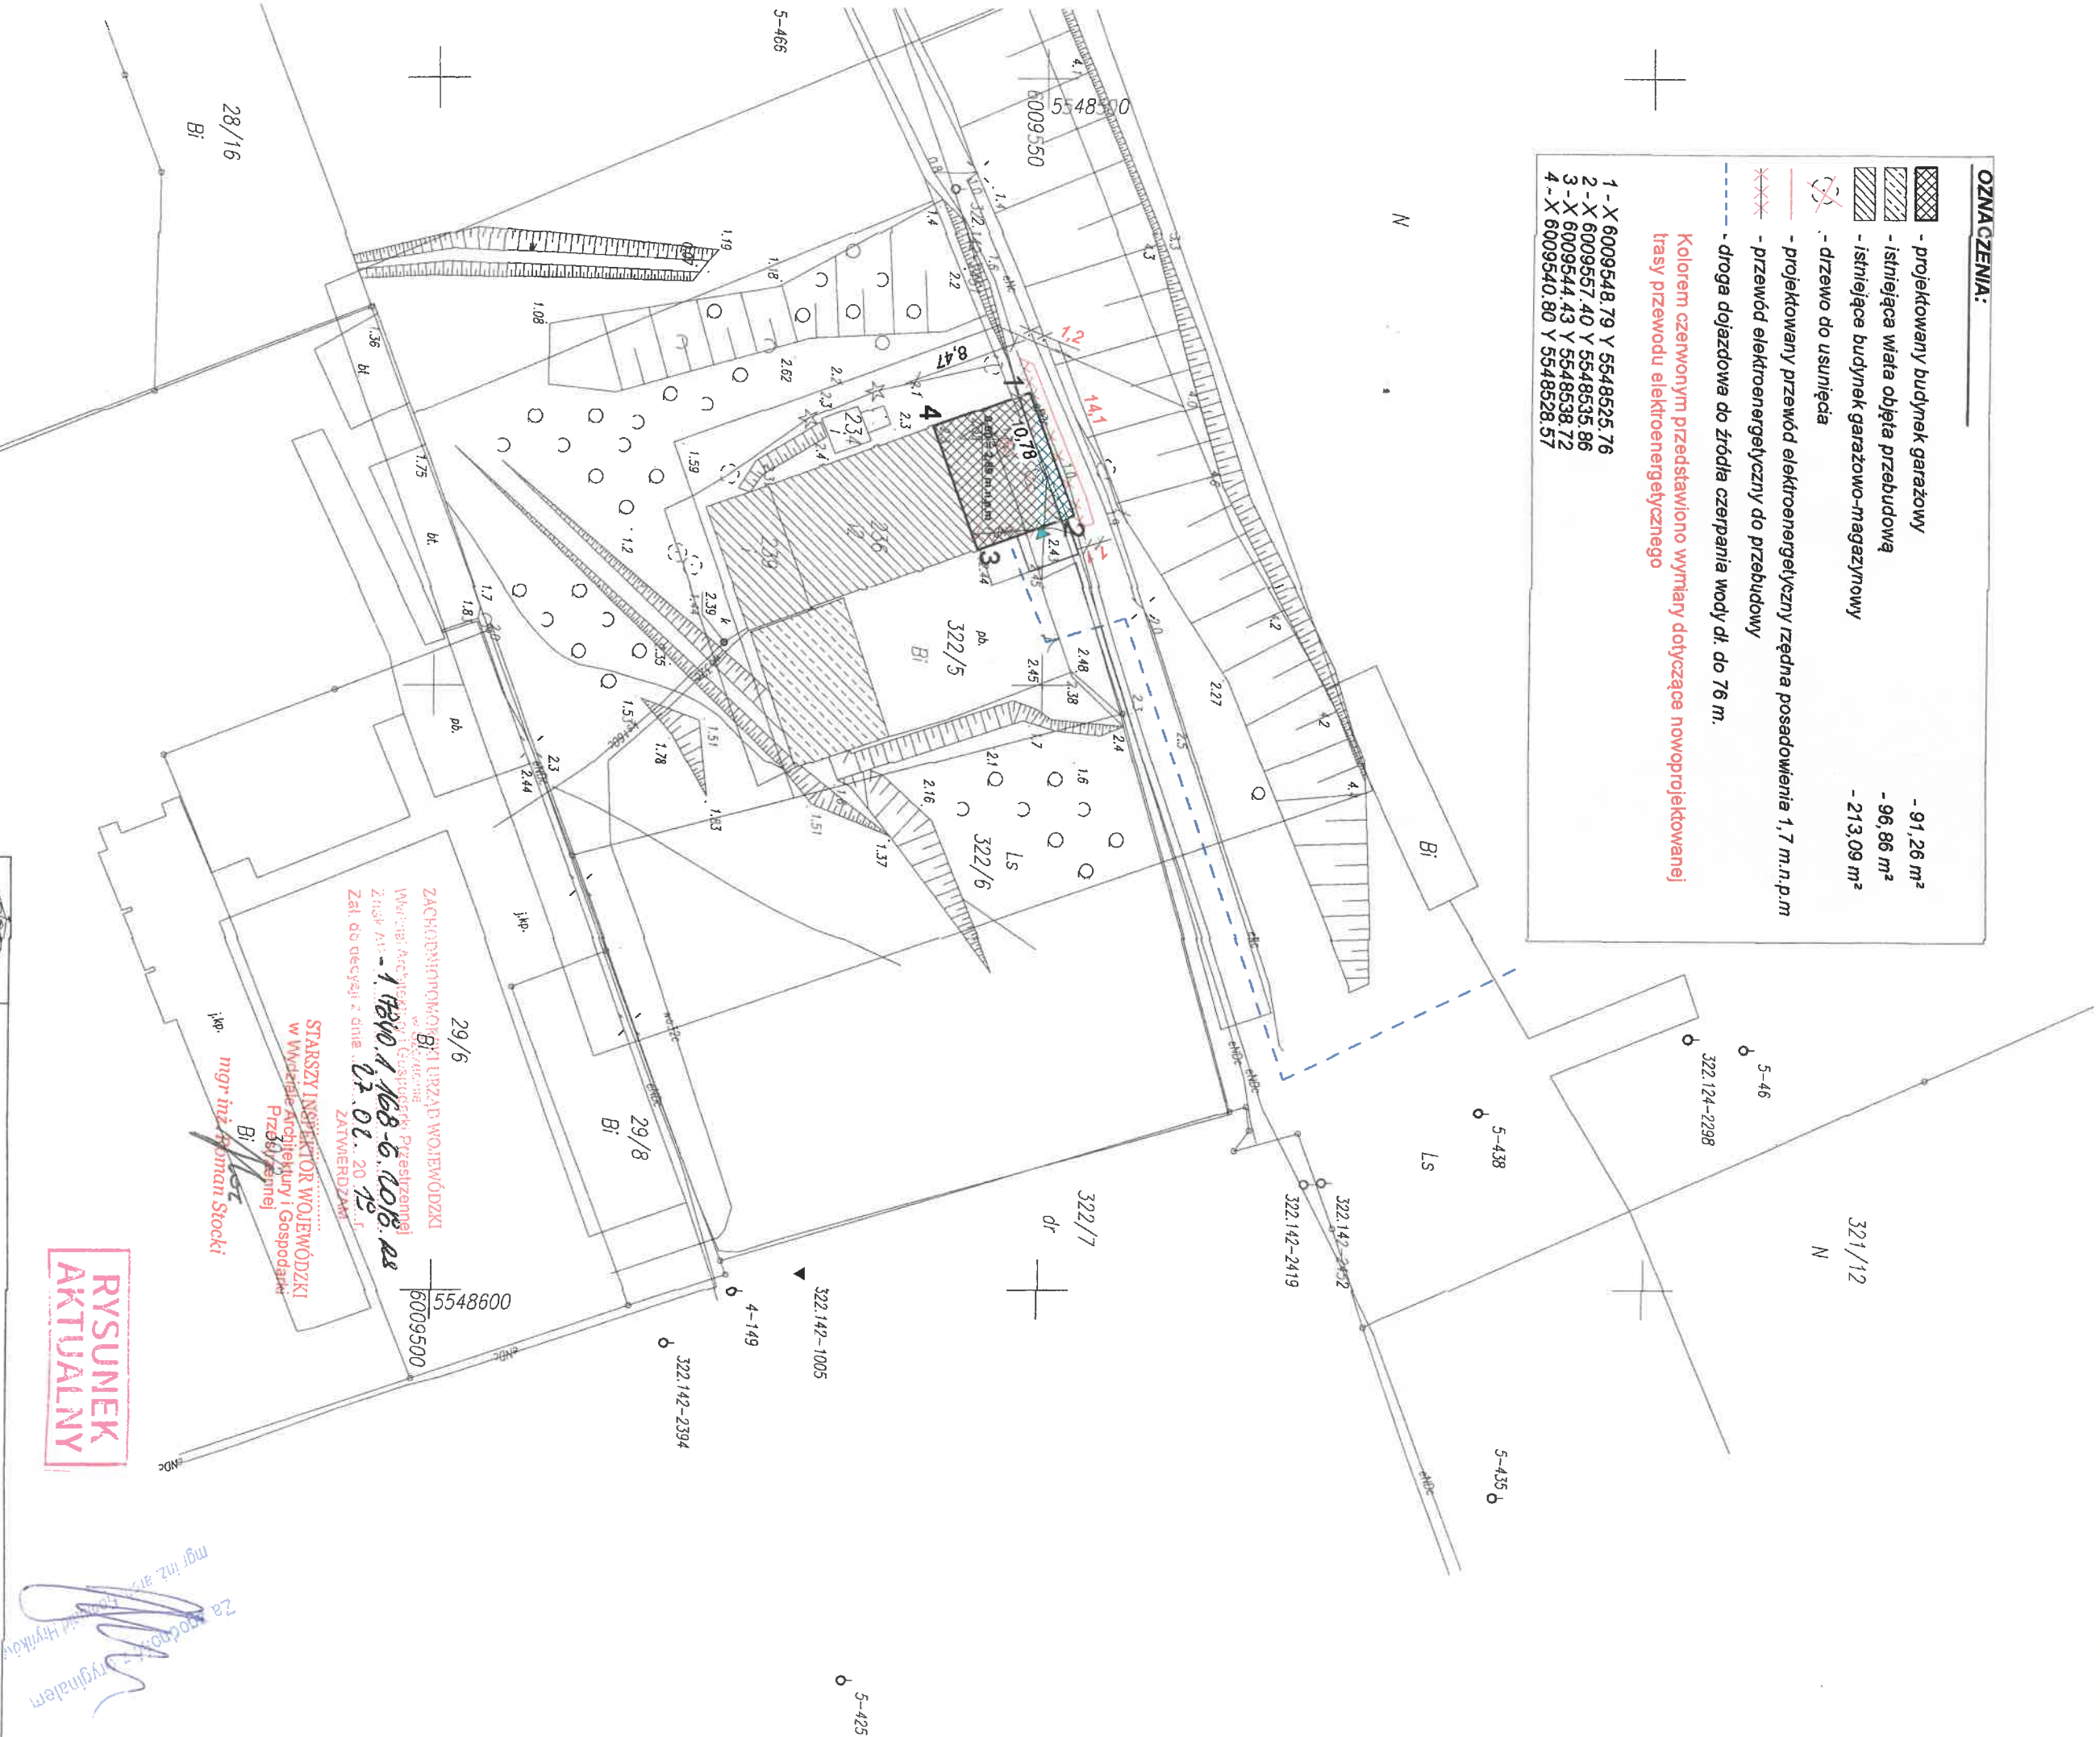

PROJEKT BUDOWLANY ROZBUDOWY ZAPLECZA WARSZTATOWEGO

Urząd Morski w Słupsku, Al. Sienkiewicza 18, 76-200 Słupsk					
<i>Inwestor:</i>					
<i>Adres inwestycji:</i>	obiekt 29 Ustronie Morskie dz. nr 322/5				
<i>Nazwa rys:</i>	projekt zagospodarowania terenu				
<i>Opracował:</i>	techn. Przemysław Kuźnia		S/K/L/A	1:500	
<i>Projektował:</i>	mgr inż. arch. Romuald Rydzewski upr. nr UAW/NW/21025467				
					
	DATA	10.05.2018			
	M/RYS.	1			

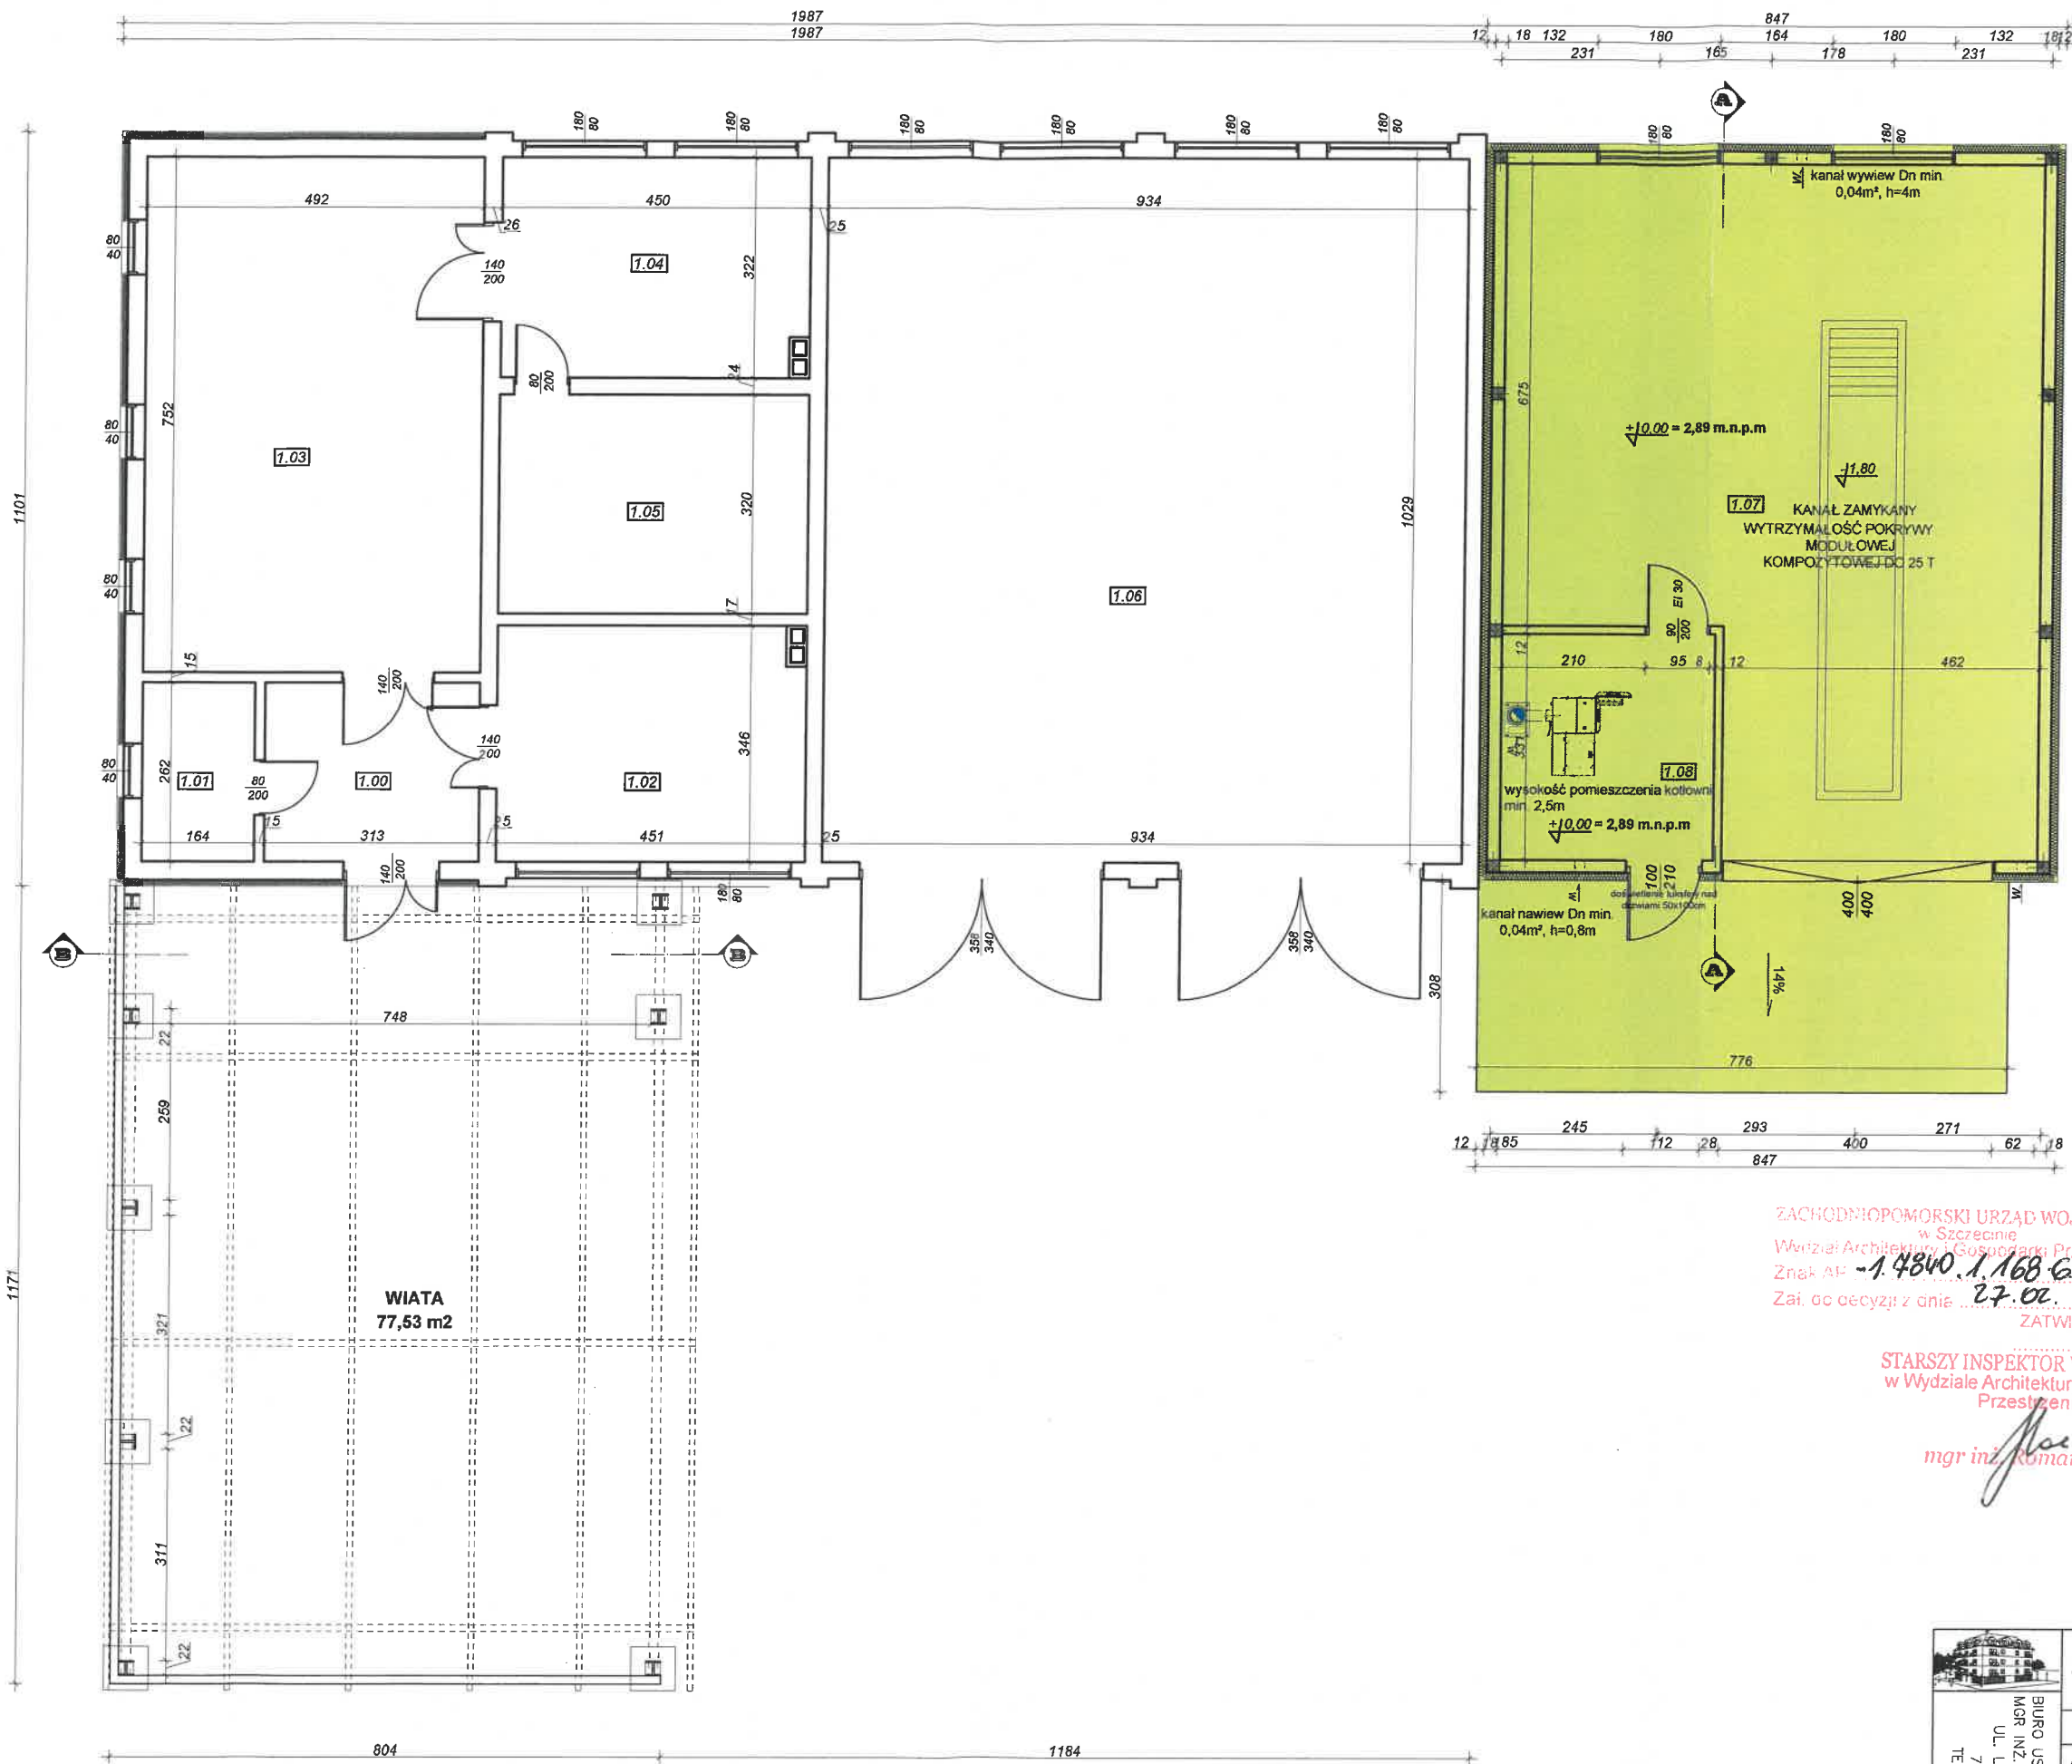

ZESTAWIENIE POWIERZCHNI				
1.00	KOMUNIKACJA	pos.beton	8,20 m2	
1.01	WC	pos.beton	4,30 m2	
1.02	POM. GOSPODARCZE	pos.beton	15,60 m2	
1.03	POM. GOSPODARCZE	pos.beton	37,00 m2	
1.04	POM. GOSPODARCZE	pos.beton	14,28 m2	
1.05	POM. GOSPODARCZE	pos.beton	14,41 m2	
1.06	GARAŻ	pos.beton	96,13 m2	
1.07	GARAŻ	pos.beton	68,87 m2	
1.08	KOTŁOWNIA	pos.beton	10,39 m2	
			269,18 m2	

■ - NOWOPROJEKTOWANE

UWAGA:
Instalacja ogrzewania powietrznego projektowana jest dla nowoprojektowanej części budynku oraz istniejącego budynku garażowo-magazynowego tj. pom. nr od 1.00 do 1.06, według oddzielnego opracowania będącego załącznikiem dokumentacji projektowej.

Projektowana wysokość poziomu posadzki projektowanego budynku, jest minimalną wysokością wymaganą dla terenu objętego opracowaniem (tereny zalewowe), wskazaną przez Polskie Wody decyzją nr SZ.ZUZ.2.421.440.2016.ECh.

ZACHODNIOPOMORSKI URZĄD WOJEWÓDZKI
w Szczecinie
Wydział Architektury i Gospodarki Przestrzennej
Znak AP - 1.4840.1.168.6.1018.RS
Załącznik do decyzji z dnia 27.02.2013 r.
ZATWIERDZAM



STARSZY INSPEKTOR WOJEWÓDZKI
w Wydziale Architektury i Gospodarki
Przestrzennej

mgr inż. Roman Stocki





PROJEKT BUDOWLANY ROZBUDOWY ZAPLECZA WARSZTATOWEGO

Investor:	Urząd Morski w Słupsku, Al. Sienkiewicza 18, 76-200 Słupsk		
Adres inwestycji:	obręb 29 Ustronie Morskie dz. nr 322/5		
Nazwa rys:	rzut przyziemia		
Opracował:	tech. Przemysław Kuzdra	SKALA	1:100
Projektował:	mgr inż. arch. Roman Stocki upr. nr UANWU7195467	DATA	10.05.2018
		NR RYS.	2

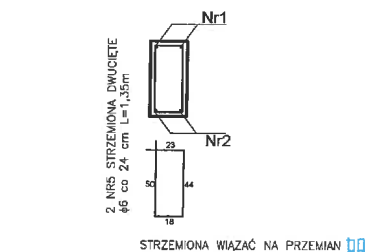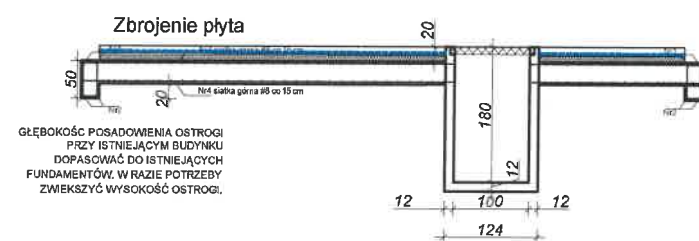WYKAZ STALI ZBROJENIOWEJ

NR		Średnica [mm]		Długość [mm]	Ilość [szt.]	DŁUGOŚĆ CAŁKOWITA [m]							
		Ø	#			SIGS			RB500				
						Ø 6			# 8	# 12			
1		12	1047	8						# 8	# 12		
2		12	1077	8							83,76		
3		12	823	8							86,16		
4		12	823	8							65,84		
4		12	853	8							68,24		
5	6		135	170	229,5								
6		8	1050	110						1155			
7		8	820	140						1148			
DŁUGOŚĆ OGÓŁEM [m]					228,5					2303	303		
MASA JEDNOSTKOWA [kg/m]					0.222					0,397	0,893		
MASA OGÓŁEM [kg]					209,0					614,29	271,47		
MASA RAZEM [kg]						50,95				1185,76			

BETON KONSTRUKCYJNY B37
STAL ZBROJENIOWA, S10S, RB500

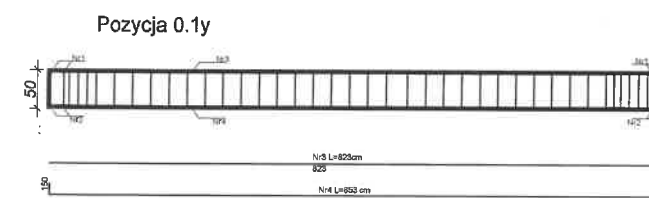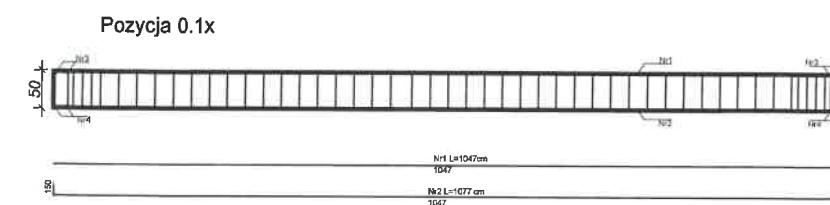


UWAGA :

1. Do masy betonowej dodać środek wodoszczelny "hydrozol"
2. Wszystkie prace ziemne prowadzić w porze suchej.
3. Izolacje:
 Pozioma: hydroizolacja np. REMMERS MB 2K(lub równoważna)
 Pionowa: hydroizolacja np. REMMERS MB 2K(lub równoważna)
4. Projektuje się beton: C 30/37 ,W6
 Stal: A0 (StOS)
 A-III N
 Otulina zbrojenia 5 CM

RYSUNEK AKTUALNY

 BIURO USŁUG PROJEKTOWYCH MGR INŻ. RADOMIR MICHAŁSKI UL. LUTOSŁAWSKIEGO 8 76-150 DARTOWO TEL. 798-525-370	PROJEKT BUDOWLANY ROZBUDOWY ZAPLECZA WARSZTATOWEGO				
	Investor:		Urząd Morski w Słupsku, Al. Sienkiewicza 18, 76-200 Słupsk		
	Adres inwestycji:		obręb 29 Ustronie Morskie dz. nr 322/5		
	Nazwa rys:		rzut fundamentów		
	Opracował:		tech. Przemysław Kudrda		
Projektował:		mgr inż. arch. Romuald Hryciów upr. nr UANN/721058487		SKALA	1:100
				DATA	10.05.2018
				NR RYS.	2a

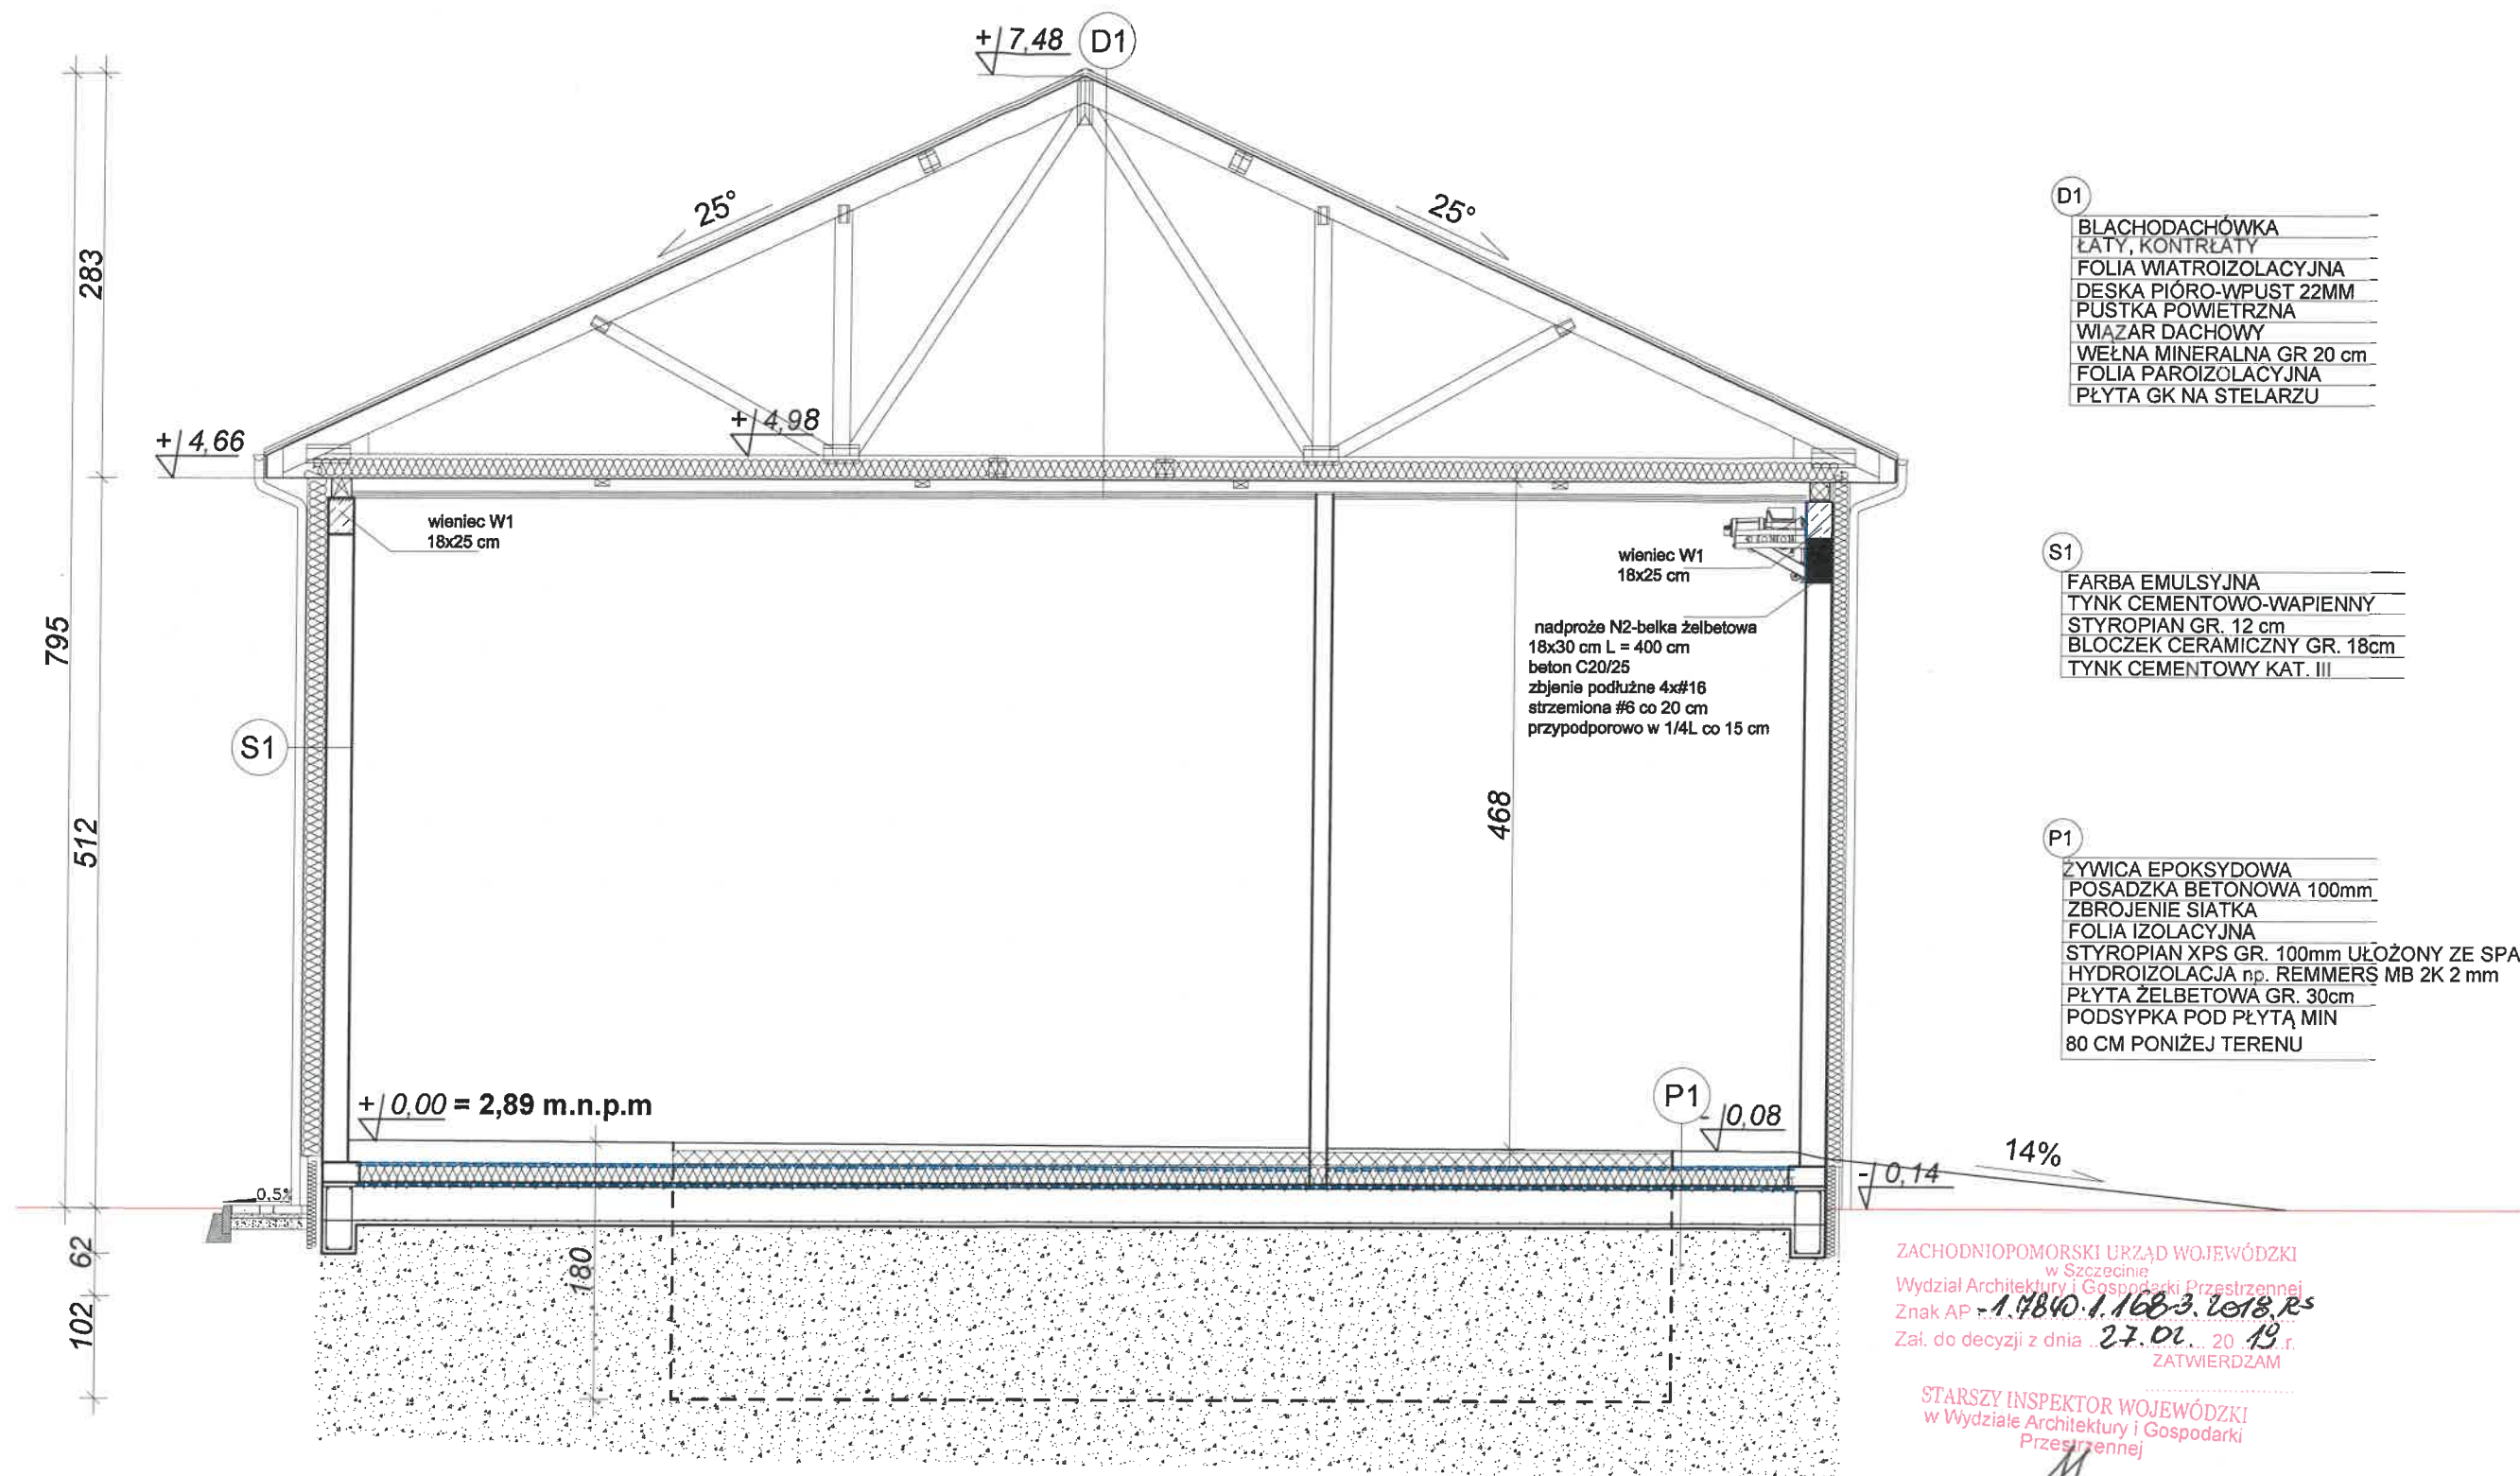

D1
BLACHODACHÓWKA
ŁATY, KONTRŁATY
FOLIA WIATROIZOLACYJNA
DESKA PIÓRO-WPUST 22MM
PUSTKA POWIETRZNA
WIAZAR DACHOWY
WEŁNA MINERALNA GR 20 cm
FOLIA PAROIZOLACYJNA
PŁYTA GK NA STELARZU

S1
FARBA EMULSYJNA
TYNK CEMENTOWO-WAPIENNY
STYROPIAN GR. 12 cm
BLOCZEK CERAMICZNY GR. 18cm
TYNK CEMENTOWY KAT. III

P1
ŻYWICA EPOKSYDOWA
POSADZKA BETONOWA 100mm
ZBROJENIE SIATKA
FOLIA IZOLACYJNA
STYROPIAN XPS GR. 100mm UŁOŻONY ZE SPADKIOEM OD 18cm DO 10cm
HYDROIZOLACJA np. REMMERS MB 2K 2 mm
PŁYTA ŻELBETOWA GR. 30cm
PODSYPKA POD PŁYTĄ MIN
80 CM PONIŻEJ TERENU

ZACHODNIOPOMORSKI URZĄD WOJEWÓDZKI
w Szczecinie
Wydział Architektury i Gospodarki Przestrzennej
Znak AP - 1.168.0.1.168.3.1018.RS
Zaś. do decyzji z dnia 27.01.2019 r.
ZATWIERDZAM


STARSZY INSPEKTOR WOJEWÓDZKI
w Wydziale Architektury i Gospodarki
Przestrzennej

mgr inż. Roman Stocki

**RYSUNEK
AKTUALNY**




PROJEKT BUDOWLANY ROZBUDOWY ZAPLECZA WARSZTATOWEGO				
Inwestor:	Urząd Morski w Słupsku, Al. Sienkiewicza 18, 76-200 Słupsk			
Adres inwestycji:	obwód 29 Ustronie Morskie dz. nr 322/5			
Nazwa rys:	PRZEKRÓJ A-A - budynek garażowy			SKALA: 1:50
Opracował:	tech. Przemysław Kuzdra			DATA: 10.05.2018
Projektował:	mgr inż. arch. Roman Stocki upr. nr UAN/0721058487			NR RYS. 3

BIURO USŁUG PROJEKTOWYCH
MGR INŻ. RADOMIR MICHAŁSKI
UL. LUTOSŁAWSKIEGO 8
76-150 DARŁÓW
TEL. 798-525-370

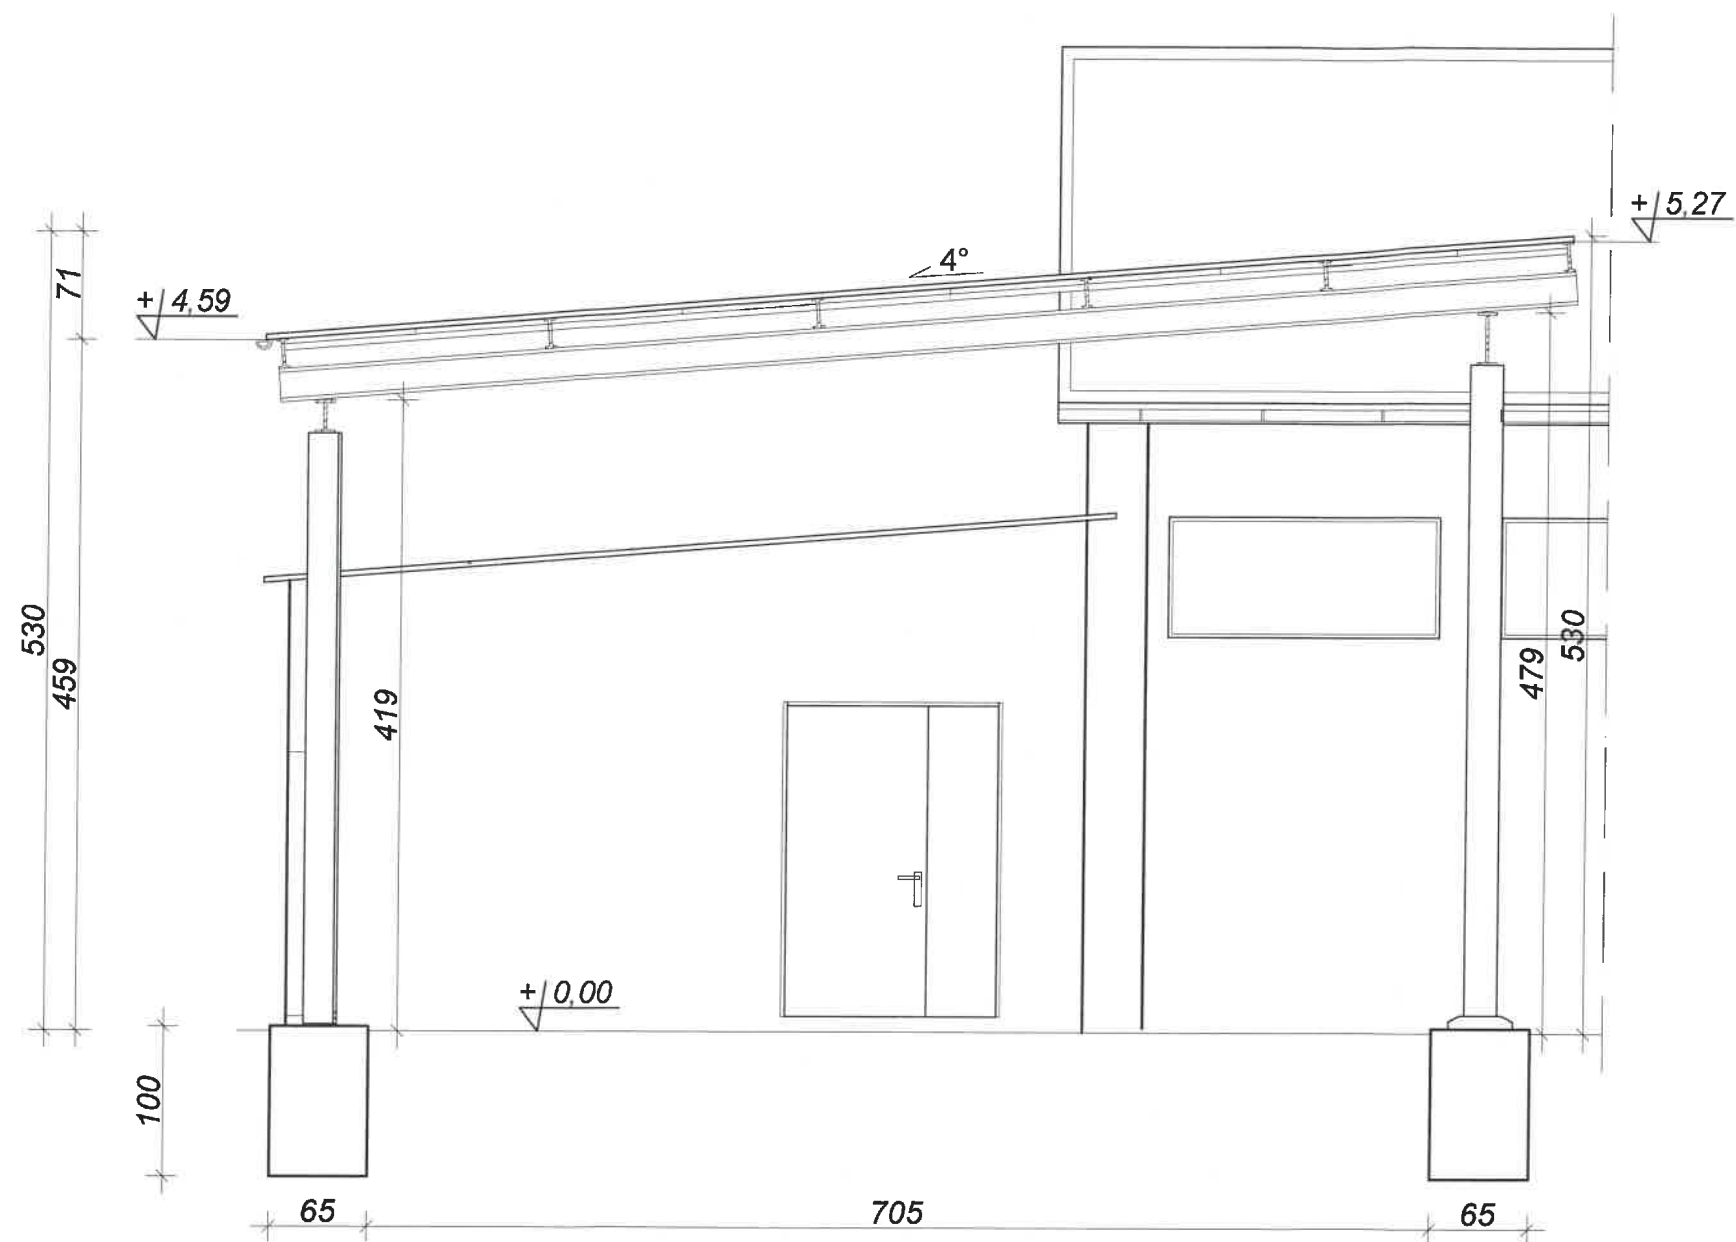

**RYSUNEK
AKTUALNY**

 BIURO USŁUG PROJEKTOWYCH MGR INŻ. RADOMIR MICHAŁSKI UL. LUTOSŁAWSKIEGO 8 76-150 DAROWO TEL. 798-525-370	PROJEKT BUDOWLANY ROZBUDOWY ZAPLECZA WARSZTATOWEGO				
	Investor:	Urząd Morski w Słupsku, Al. Sienkiewicza 18, 76-200 Słupsk			
	Adres inwestycji:	obwód 29 Ustronie Morskie dz. nr 322/5			
	Nazwa rys:	PRZEKRÓJ B-B- przebudowa wiaty			
	Opracował:	tech. Przemysław Kuzdra		SKALA	1:50
	Projektował:	mgr inż. arch. Romuald Hydzik upr. nr UAM/AN/7210/08487		DATA	10.05.2018
				NR RYS.	4

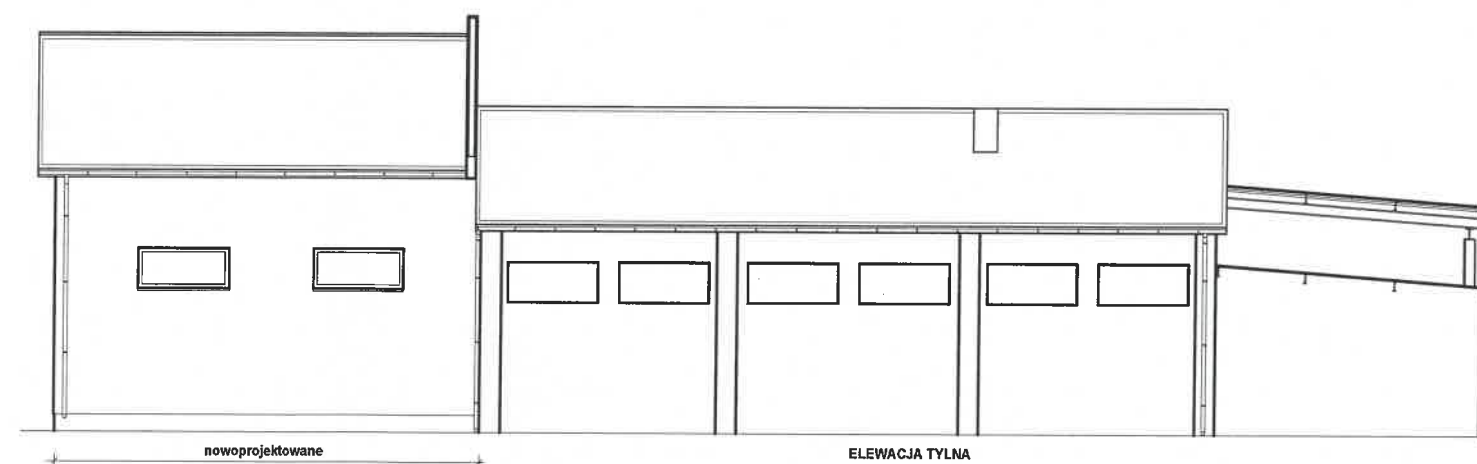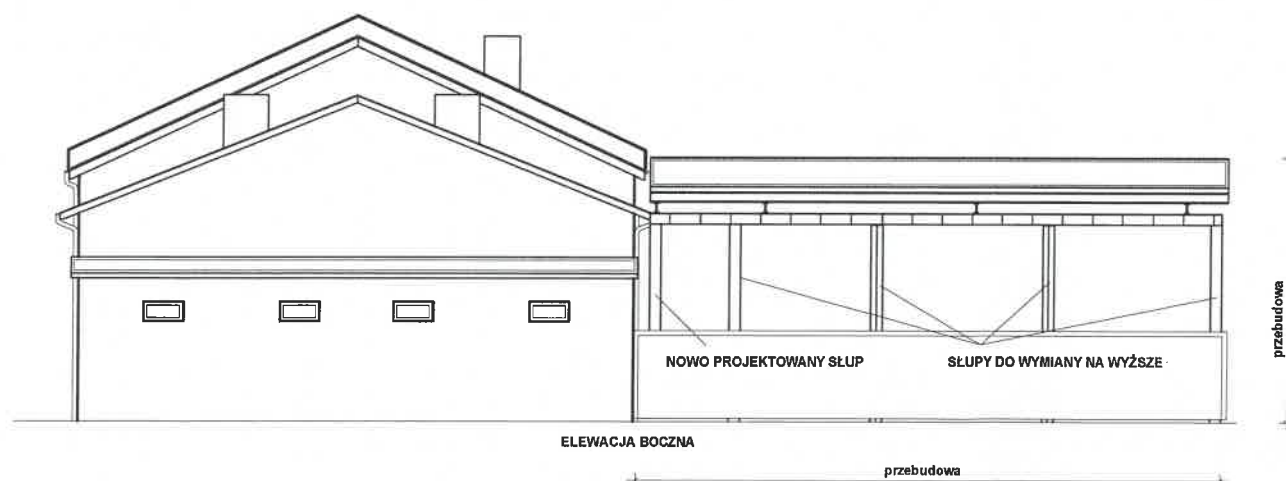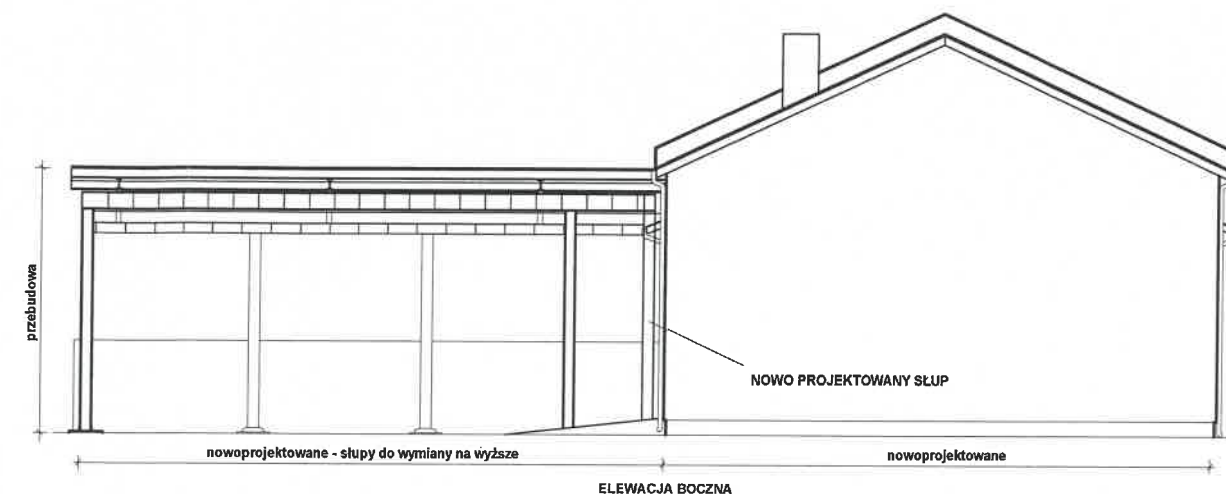


ZACHODNIOPOMORSKI URZĄD WOJEWÓDZKI
w Szczecinie
Wydział Architektury i Gospodarki Przestrzennej
Znak AF **-1.4810.1.168-6.2018.P8**
Załącznik do decyzji z dnia **27.02.2019** r.
ZATWIERDZAM

STARSZY INSPEKTOR WOJEWÓDZKI
w Wydziale Architektury i Gospodarki
Przestrzennej
mgr inż. **Roman Stocki**


PROJEKT BUDOWLANY ROZBUDOWY ZAPLECZA WARSZTATOWEGO				
Investor	Urząd Morski w Słupsku, Al. Sienkiewicza 18, 76-200 Słupsk			
Adres inwestycji	obwód 29 Ustronie Morskie dz. nr 322/5			
Nazwa rys.	elewacje			
Opracował	Inż. Przemysław Kozłowski			
Projektował	mgr inż. arch. Roman Stocki wpis nr 15484/2013/548487			
SKALA	1:150	DATA	0.05.2019	NR RYS.
				5

**RYSunEK
AKTUALNY**


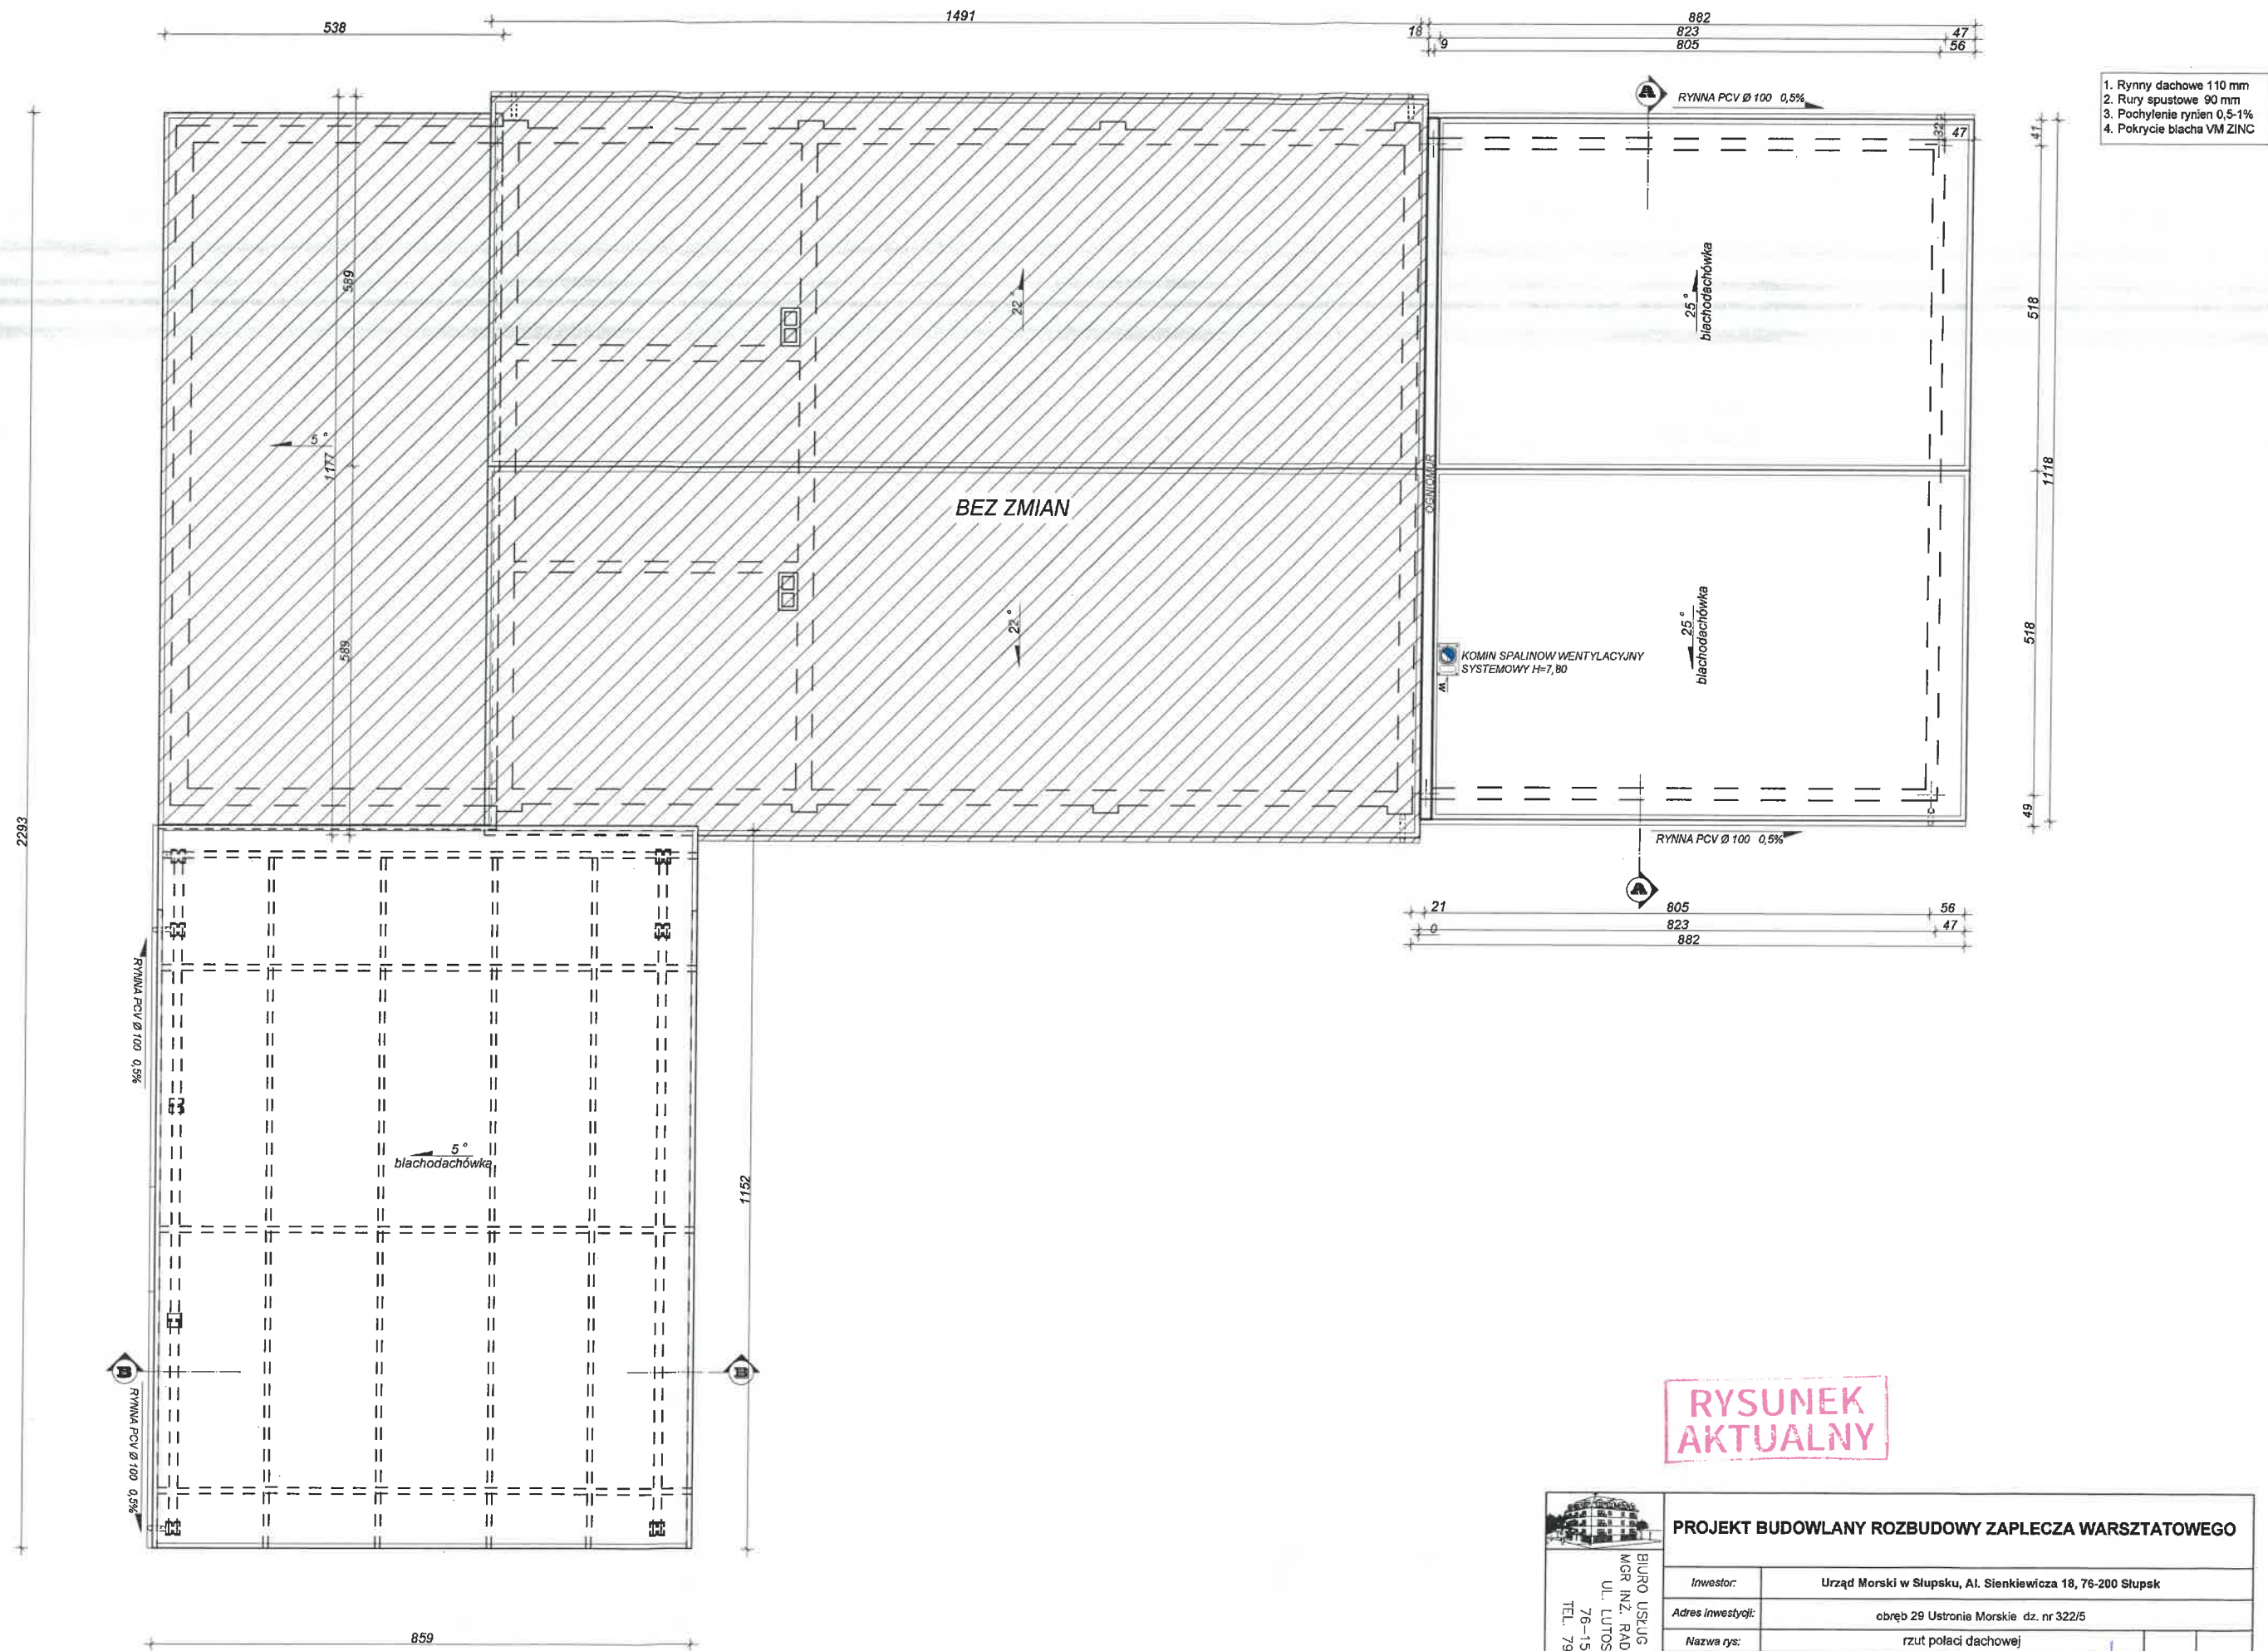


**RYSUNEK
AKTUALNY**


		PROJEKT BUDOWLANY ROZBUDOWY ZAPLECZA WARSZTATOWEGO					
BIURO USŁUG PROJEKTOWYCH MGR INŻ. RADOMIR MICHAŁSKI UL. LUTOSAWSKIEGO 8 76-150 DARŁOWO TEL. 798-525-570	Inwestor:	Urząd Morski w Słupsku, Al. Sienkiewicza 18, 76-200 Słupsk					
	Adres inwestycji:	obręb 29 Ustronie Morskie dz. nr 322/5					
	Nazwa rys:	rzut połaci dachowej			SKALA	1:100	
	Opracował:	<i>tech. Przemysław Kuzdra</i>				DATA	10.05.2018
	Projektował:	<i>mgr inż. arch. Roman Hryciuk upr. nr UAMN/7210/06/07</i>					
				NR RYS.	6		

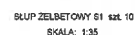[illegible]

BETON KONSTRUKCYJNY B25
STAL ZBROJENIOWA S10S

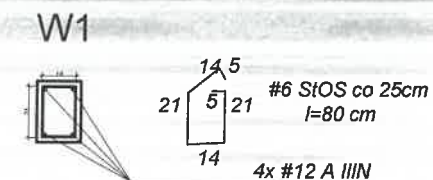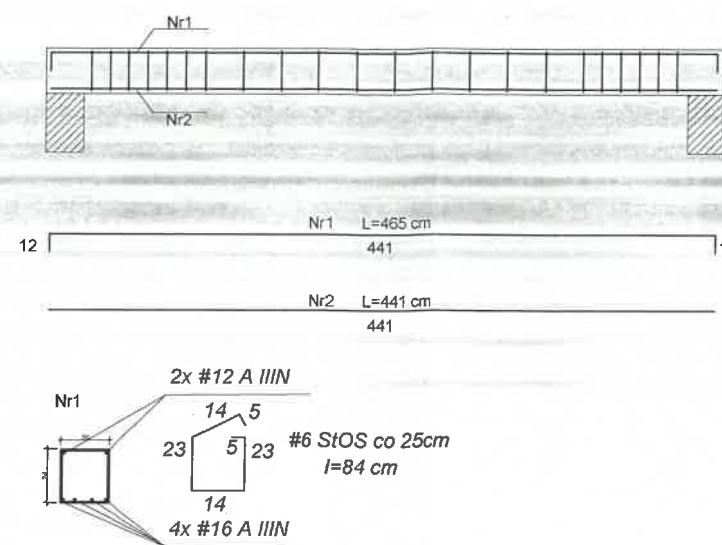

 S1 - stęp żelbetowy
24x24 cm zgodnie z
rys. wykonawczym

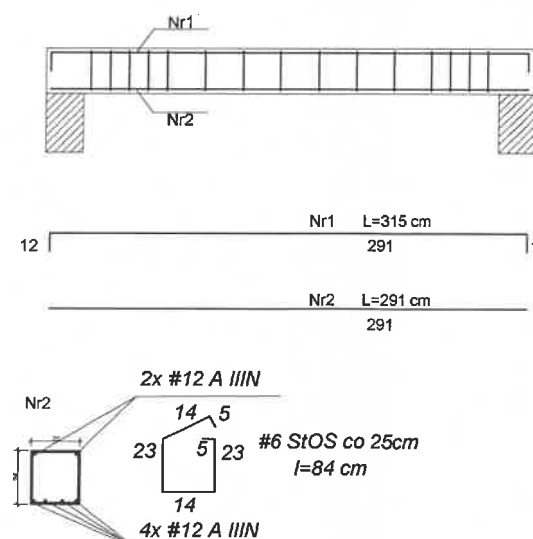

RYSUNEK AKTUALNY



BIURO USŁUG PROJEKTOWYCH
MGR INŻ. RADOŚĆ MICHALSKA
UL. LUTOSŁAWSKIEGO 8
76-150 DARŁOWO
TEL. 798-525-370

PROJEKT BUDOWLANY ROZBUDOWY ZAPLECZA WARSZTATOWEGO

Inwestor:	Urząd Morski w Słupsku, Al. Sienkiewicza 18, 76-200 Słupsk
-----------	--

Adres inwestycji:	obwód 29 Ustronie Morskie dz. nr 322/5
-------------------	--

Nazwa rys:	elementy konstrukcyjne
Opracował:	tech. Przemysław Kuzdra



Projektował:	mgr inż. arch. Romuald Hrynków upr. nr UAN/W/7210/584/87
--------------	---

SKALA 1:100


DATA	10.05.2018
------	------------

NR RYS.	7
---------	---

Więźba wykonana z tarcicy klasy C24 o gr. 60mm
 Wiązary prefabrykowane łączone na płytki kolczaste
 firmy MITEK
 SP- stężenie podłużne z deski 32x112 mm
 SK- stężenie pionowe krzyżowe 32x112 mm
 Pas górny - pełne usztywnienie deska 22mm

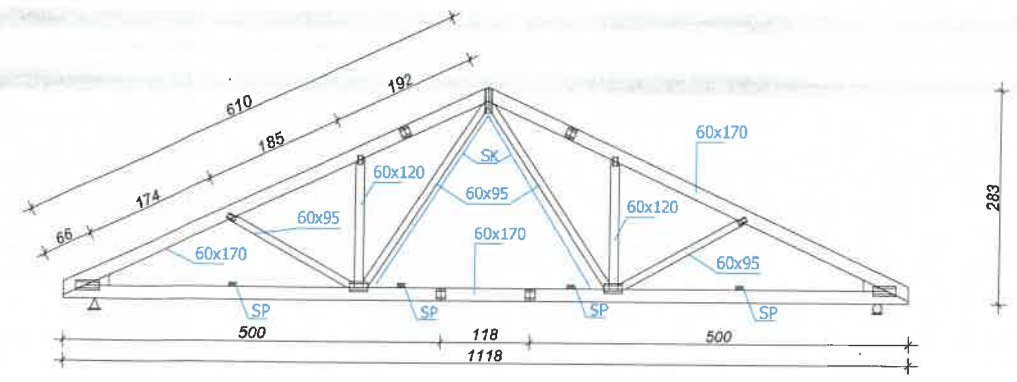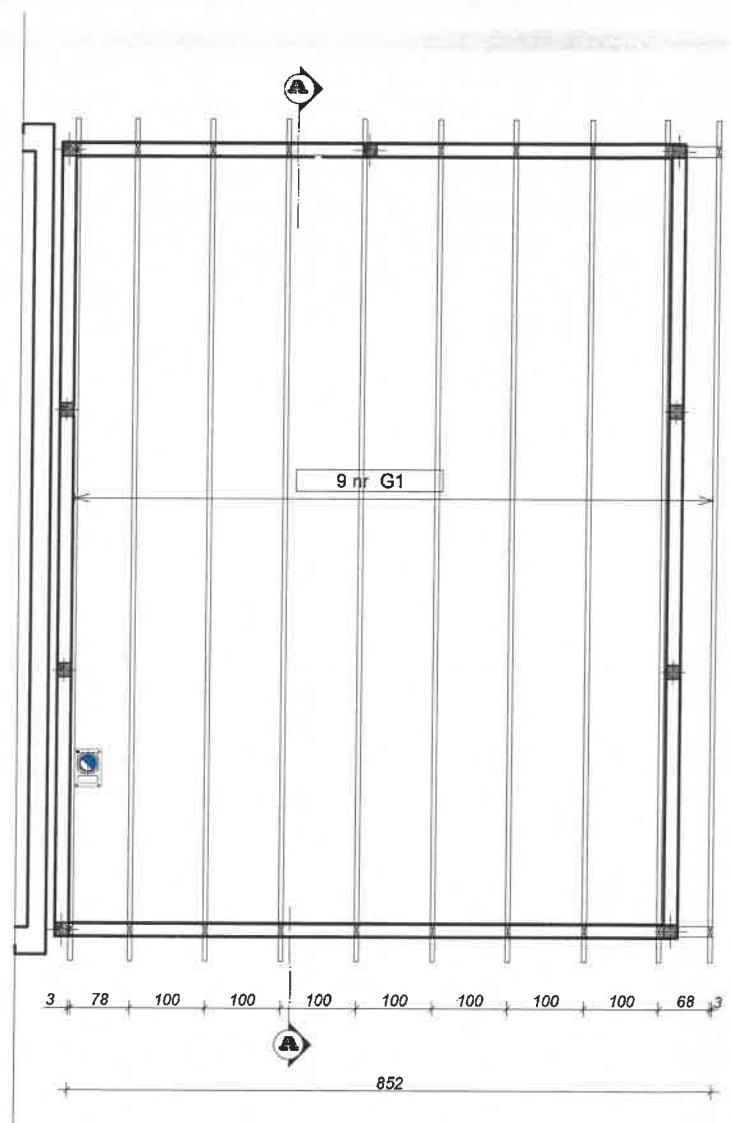


SZCZEGÓŁ MOCOWANIA WIĄZARA
SKALA 1:25

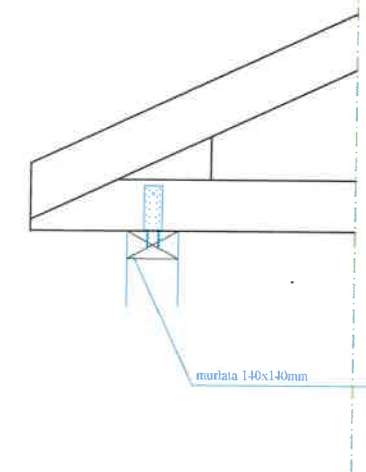

1 złącze kątowe obustronnie typu BMF z
 przeloczeniem HD 150 / 90 łącząc do murlaty na
 gwoździe typu Anchor 4x 60 mm po 6 szt z każdej
 strony.
 Połączenie z wiązarem ukończ z pomocą
 gwoździ Anchor 4x40 mm po 6 szt z każdej strony

RYSUNEK
AKTUALNY


 BIURO USŁUG PROJEKTOWYCH MGR INŻ. RADOMIR MICHAŁSKI UL. LUTOSŁAWSKIEGO 8 76-150 DARŁOWO TEL. 798-525-370	PROJEKT BUDOWLANY ROZBUDOWY ZAPLECZA WARSZTATOWEGO				
Investor:	Urząd Morski w Słupsku, Al. Sienkiewicza 18, 76-200 Słupsk				
Adres Inwestycji:	obręb 29 Ustronie Morskie dz. nr 322/5				
Nazwa rys:	rzut konstrukcji dachowej				
Opracował:	tech. Przemysław Kuzdra			SKALA	1:100
Projektował:	mgr inż. arch. Romuald Hrytków upr. nr UAN/N/721056487			DATA	10.05.2018
				NR RYS.	8

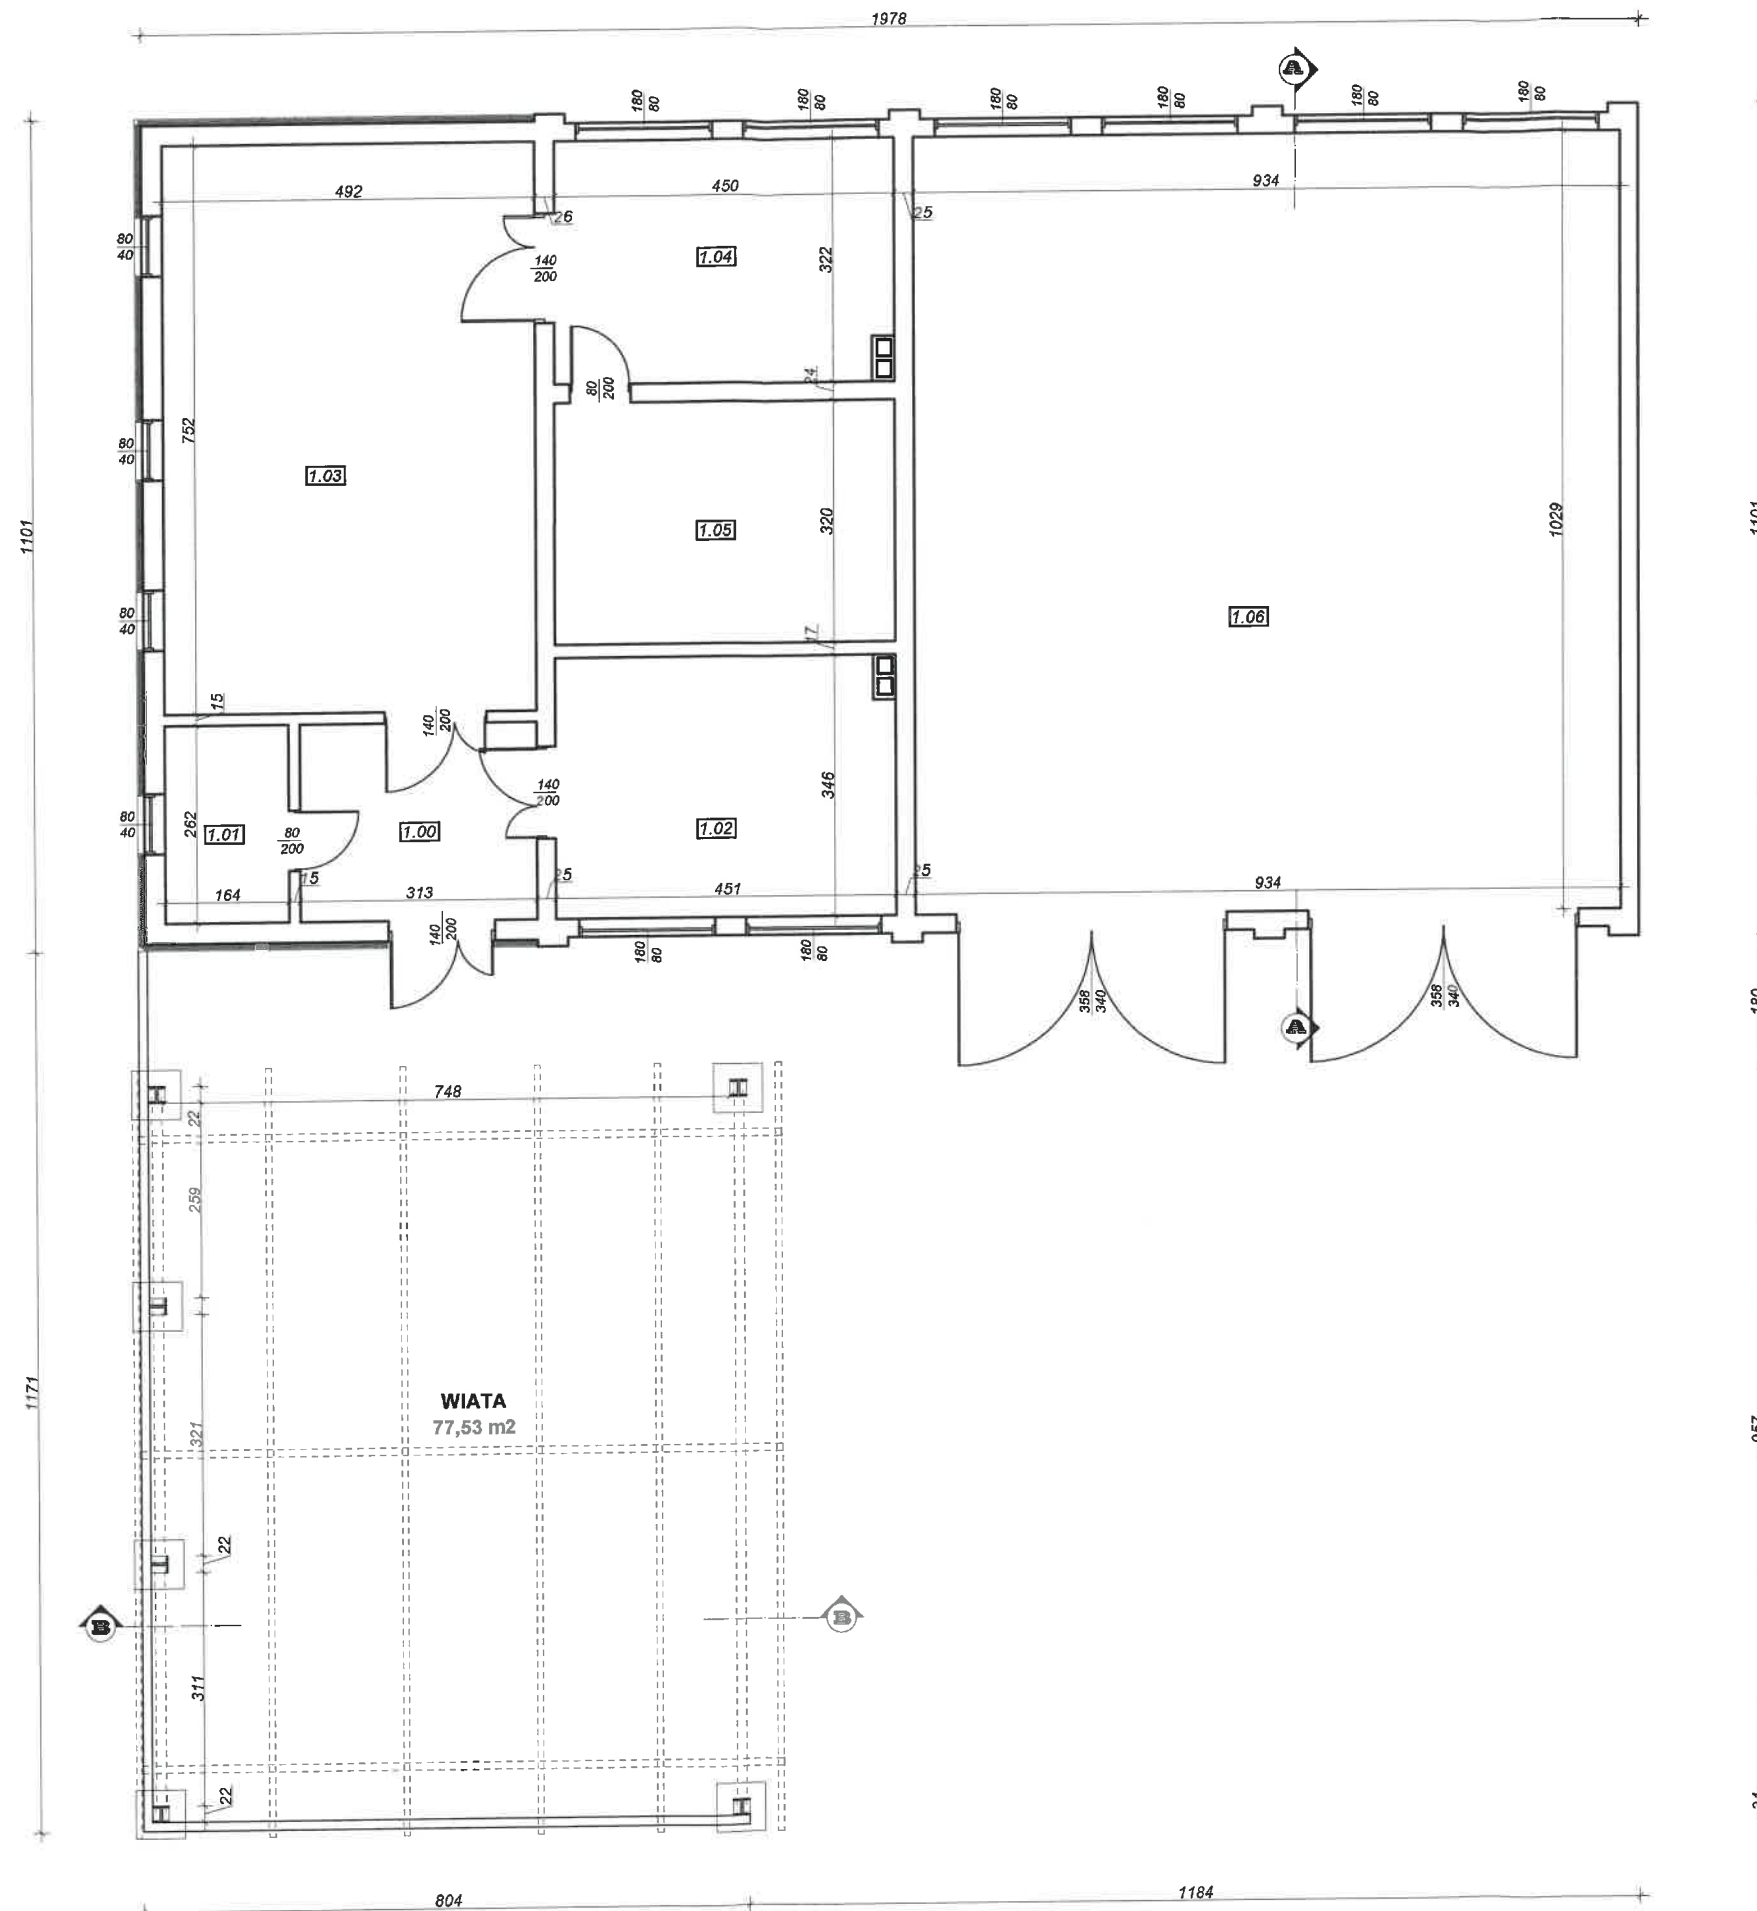


ZESTAWIENIE POWIERZCHNI			
1.00	KOMUNIKACJA	pos.beton	8,20 m2
1.01	WC	pos.beton	4,30 m2
1.02	POM. GOSPODARCZE	pos.beton	15,60 m2
1.03	POM. GOSPODARCZE	pos.beton	37,00 m2
1.04	POM. GOSPODARCZE	pos.beton	14,28 m2
1.05	POM. GOSPODARCZE	pos.beton	14,41 m2
1.06	GARAŻ	pos.beton	96,13 m2
			189,92 m2

 PROJEKT BUDOWLANY ROZBUDOWY ZAPLECZA WARSZTATOWEGO				
Inwestor:	Urząd Morski w Słupsku, Al. Sienkiewicza 18, 76-200 Słupsk			
Adres inwestycji:	obwód 29 Ustronie Morskie dz. nr 322/5			
Nazwa rys:	inwentaryzacja - rzut przyziemia			
Opracował:	tech. Przemysław Kuzdra 	SKALA	1:100	
		DATA	10.05.2018	
		NR RYS.	9	


BIURO USŁUG PROJEKTOWYCH
 MGR INŻ. RADOMIR MICHAŁSKI
 UL. LUTOSKAWSKIEGO 8
 76-150 DARŁOWO
 TEL. 798-525-370

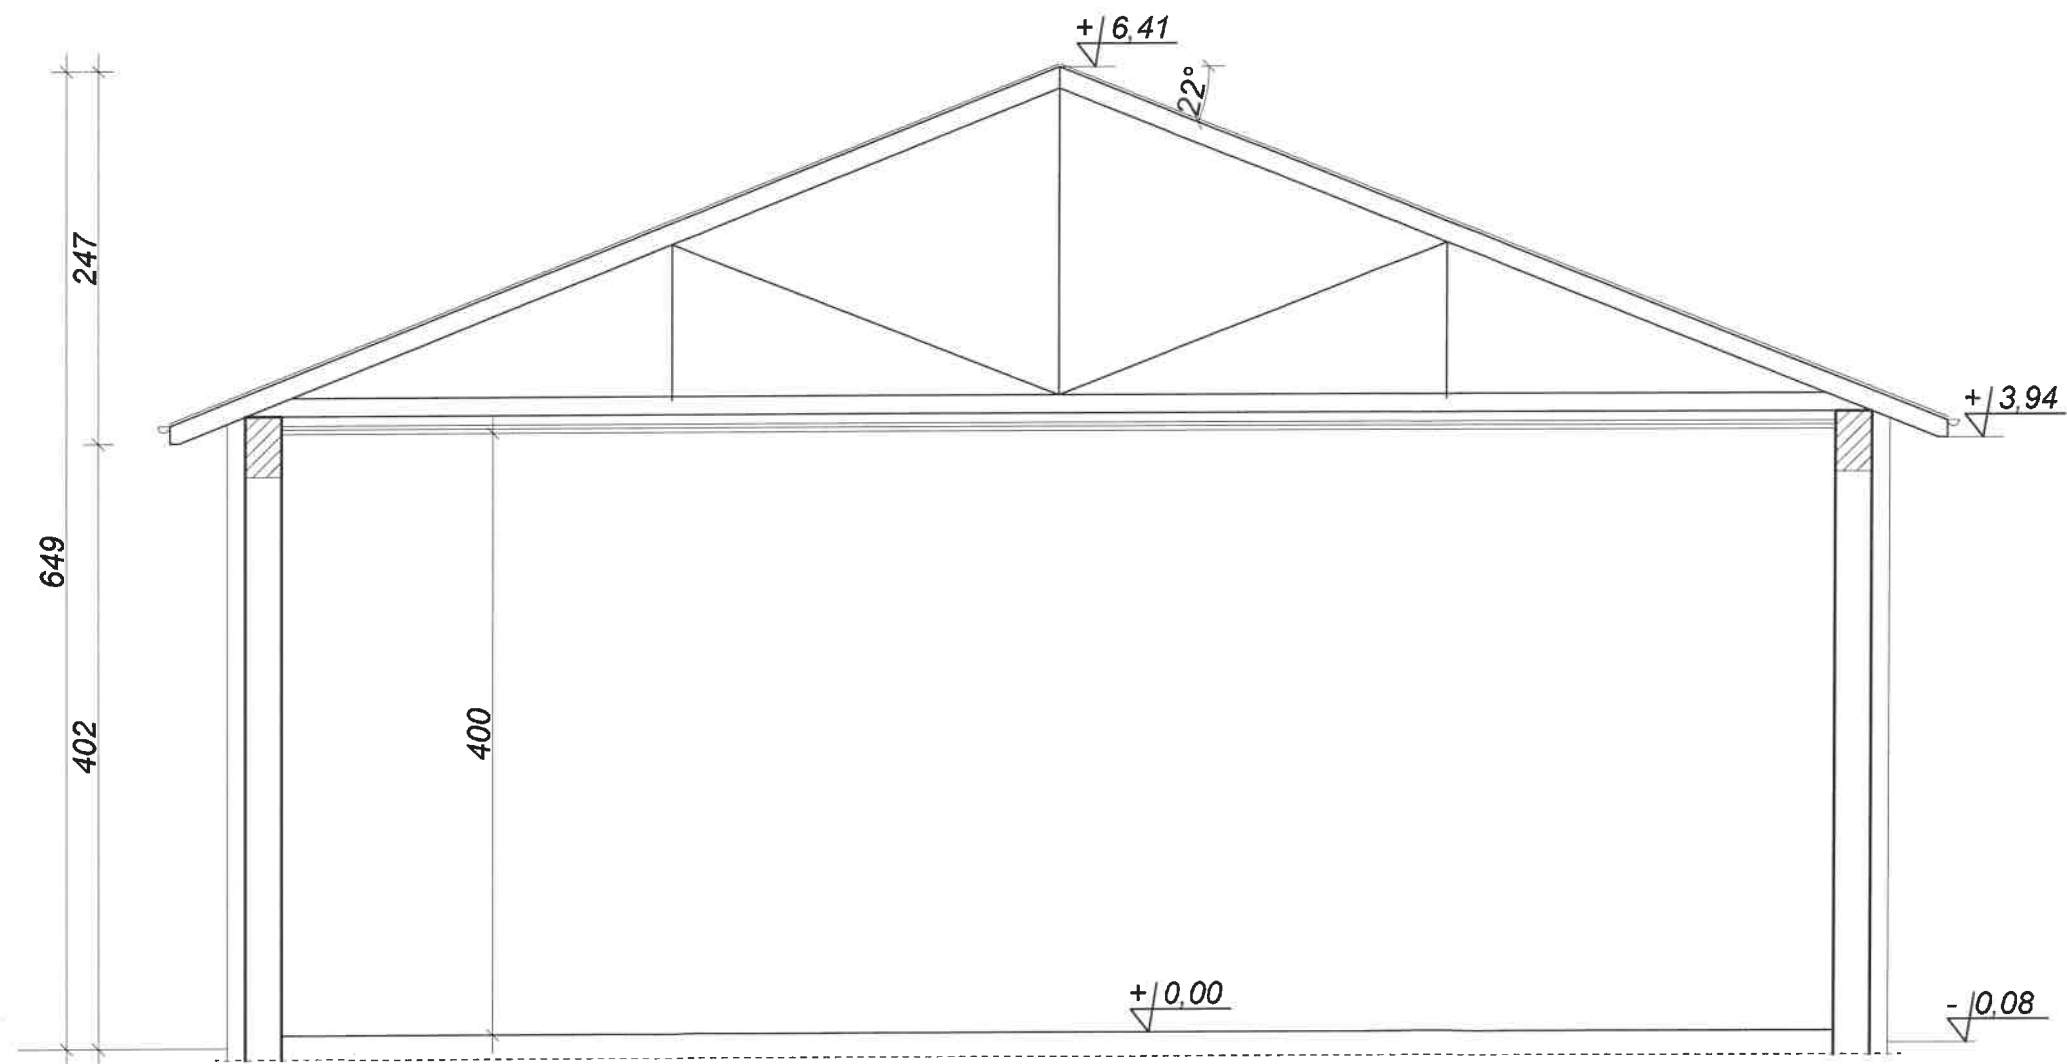

 BIURO USŁUG PROJEKTOWYCH MGR INŻ. RADOMIR MICHAŁSKI UL. LUTOSZAWSKIEGO 8 76-150 DARŁOWO TEL. 798-525-370	PROJEKT BUDOWLANY ROZBUDOWY ZAPLECZA WARSZTATOWEGO				
	Investor:	Urząd Morski w Słupsku, Al. Sienkiewicza 18, 76-200 Słupsk			
	Adres inwestycji:	obwód 29 Ustronie Morskie dz. nr 322/5			
	Nazwa rys:	inwentaryzacja - przekrój A-A			
	Opracował:	tech. Przemysław Kuzdra		SKALA	1:50
				DATA	10.05.2018
				NR RYS.	10

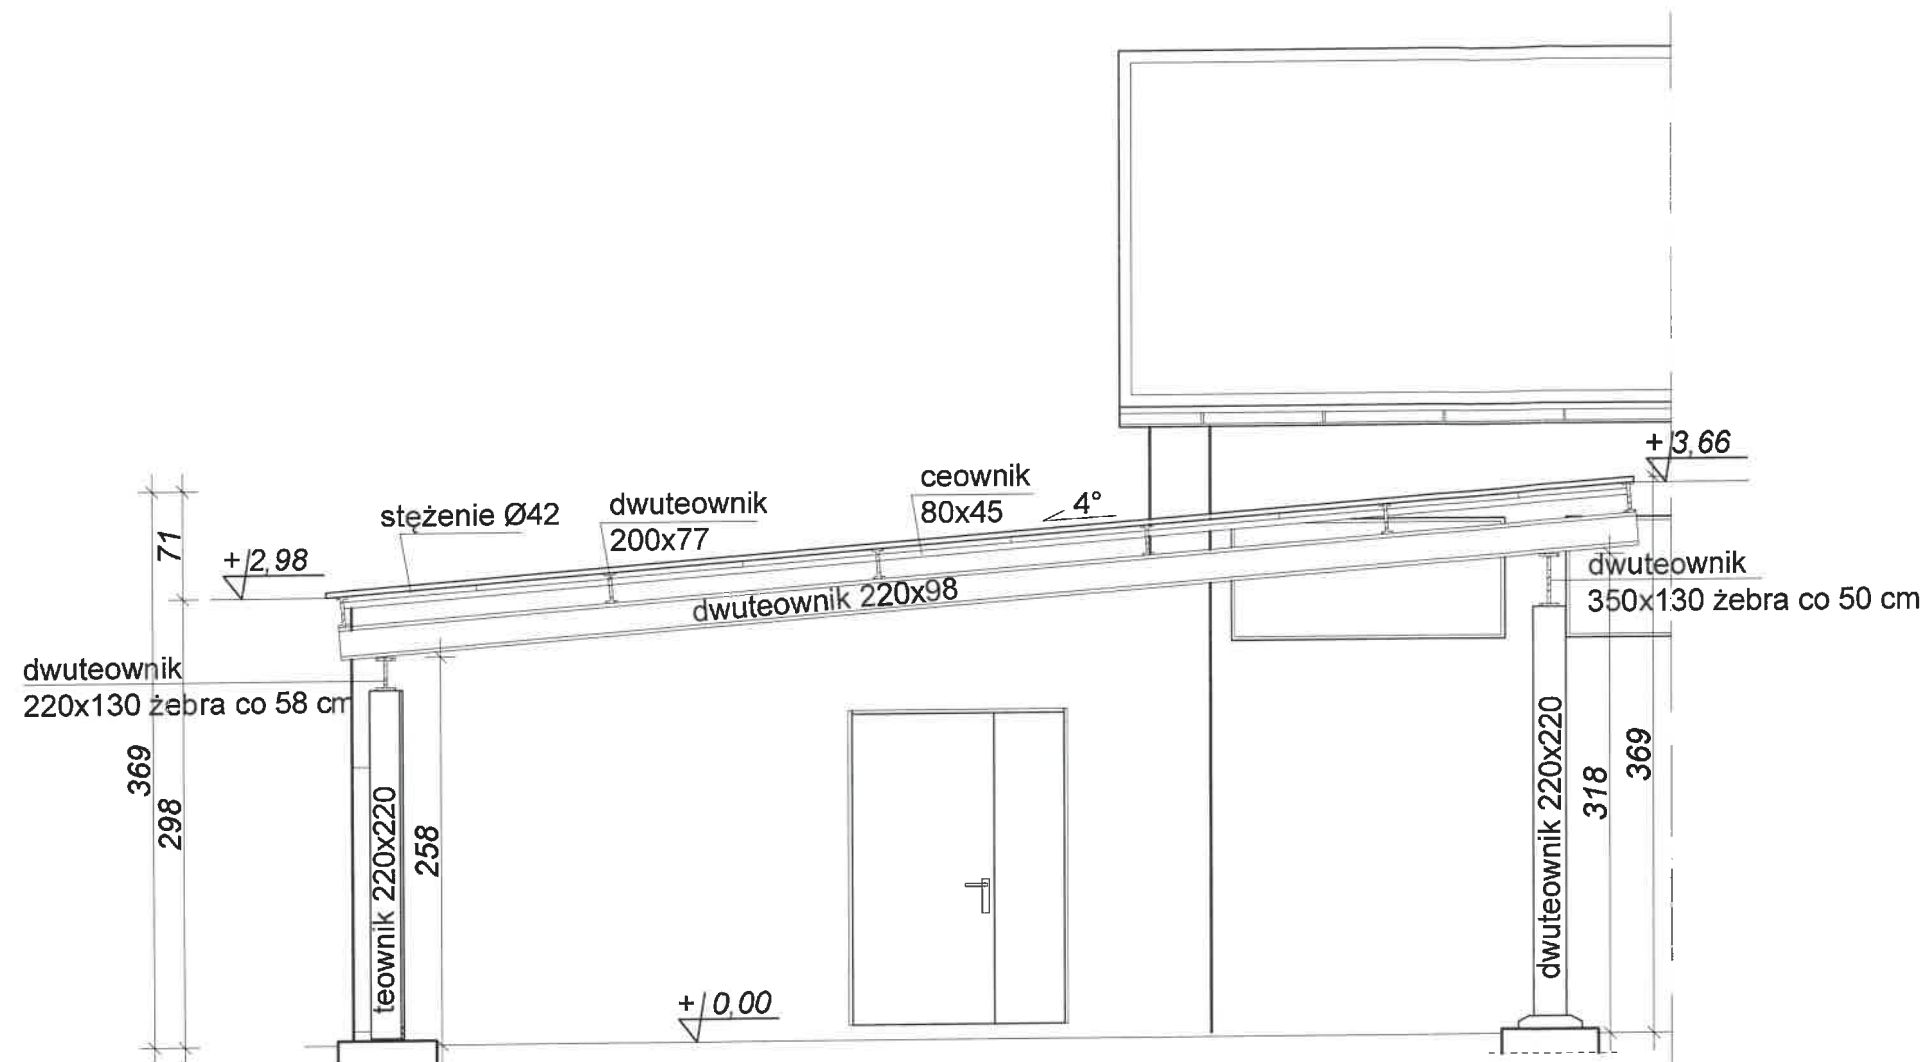


 BIURO USŁUG PROJEKTOWYCH MGR INŻ. RADOMIR MICHAŁSKI UL. LUTOSZAŃSKIEGO 8 76-150 DARŁOWO TEL. 798-525-370	PROJEKT BUDOWLANY ROZBUDOWY ZAPLECZA WARSZTATOWEGO				
	Inwestor:	Urząd Morski w Słupsku, Al. Sienkiewicza 18, 76-200 Słupsk			
	Adres inwestycji:	obwód 29 Ustronie Morskie dz. nr 322/5			
	Nazwa rys:	inventaryzacja - przekrój B-B		SKALA	1:50
	Opracował:	tech. Przemysław Kuzdra		DATA	10.05.2018
				NR RYS.	11

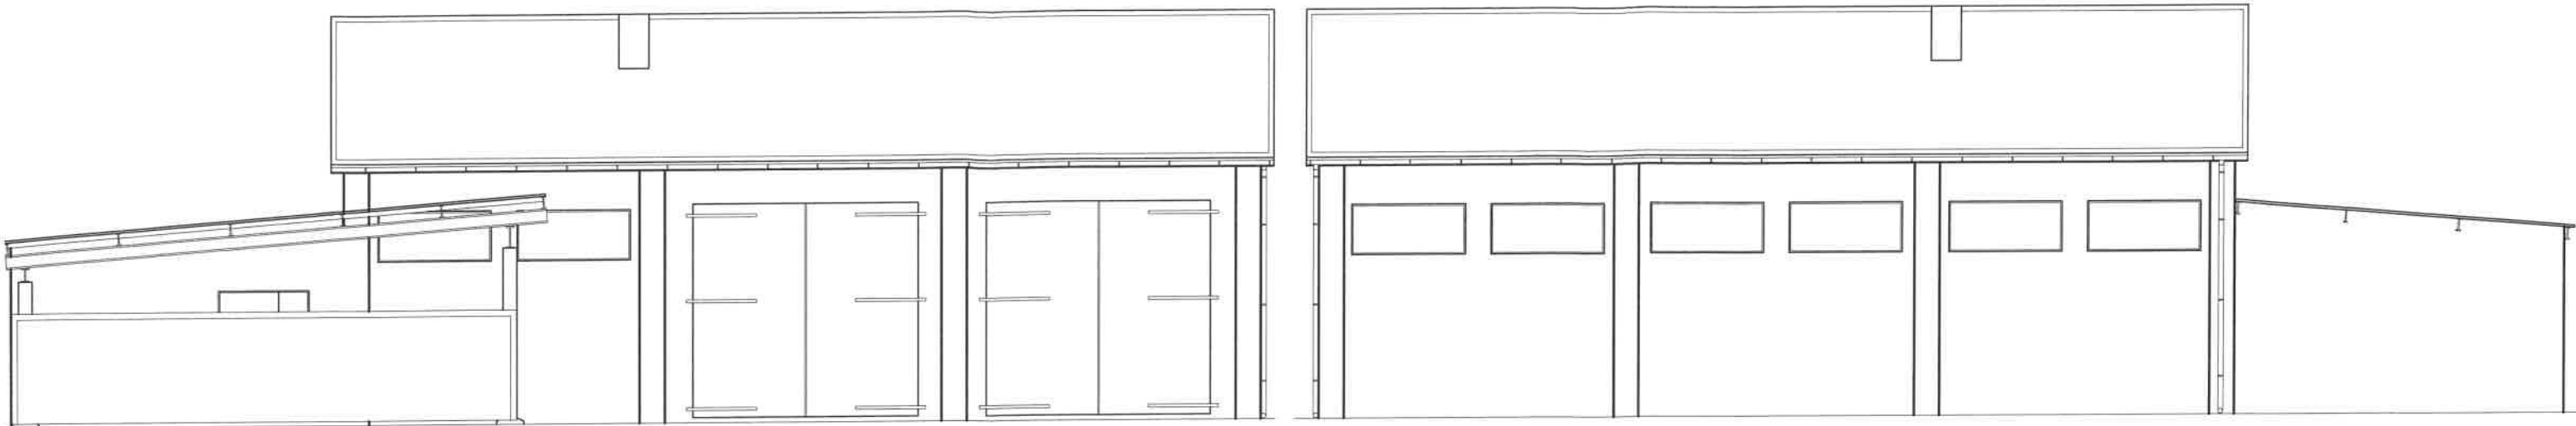


ELEWACJA FRONTOWA

ELEWACJA TYLNA

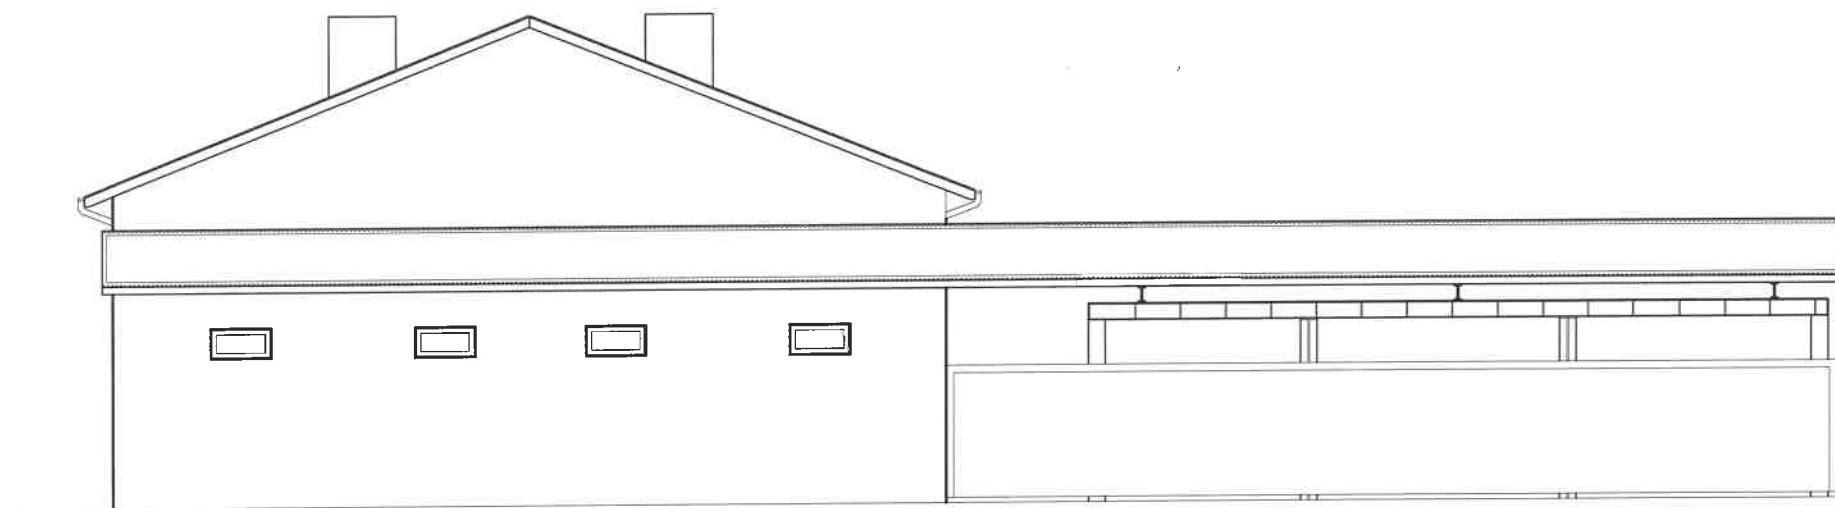


ELEWACJA BOCZNA

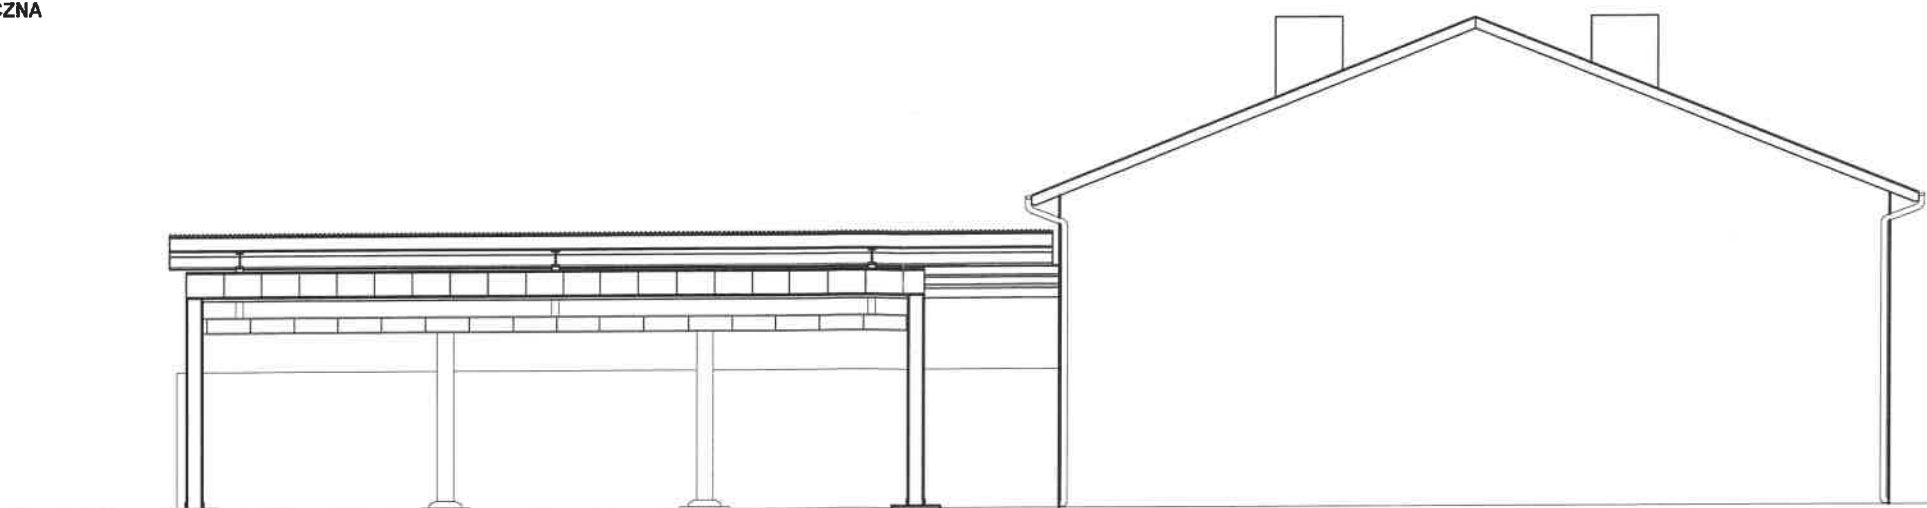

ELEWACJA BOCZNA

 BIURO USŁUG PROJEKTOWYCH MGR INŻ. RADOMIR MICHAŁSKI UL. LUTOSKAWSKIEGO 8 76-150 DARŁOWO TEL. 798-525-370	PROJEKT BUDOWLANY ROZBUDOWY ZAPLECZA WARSZTATOWEGO			
	Inwestor:	Urząd Morski w Słupsku, Al. Sienkiewicza 18, 76-200 Słupsk		
	Adres inwestycji:	obręb 29 Ustronie Morskie dz. nr 322/5		
	Nazwa rys:	inwentaryzacja - elewacje	SKALA	1:100
	Opracował:	tech. Przemysław Kuzdra	DATA	10.05.2018
			NR RYS.	12

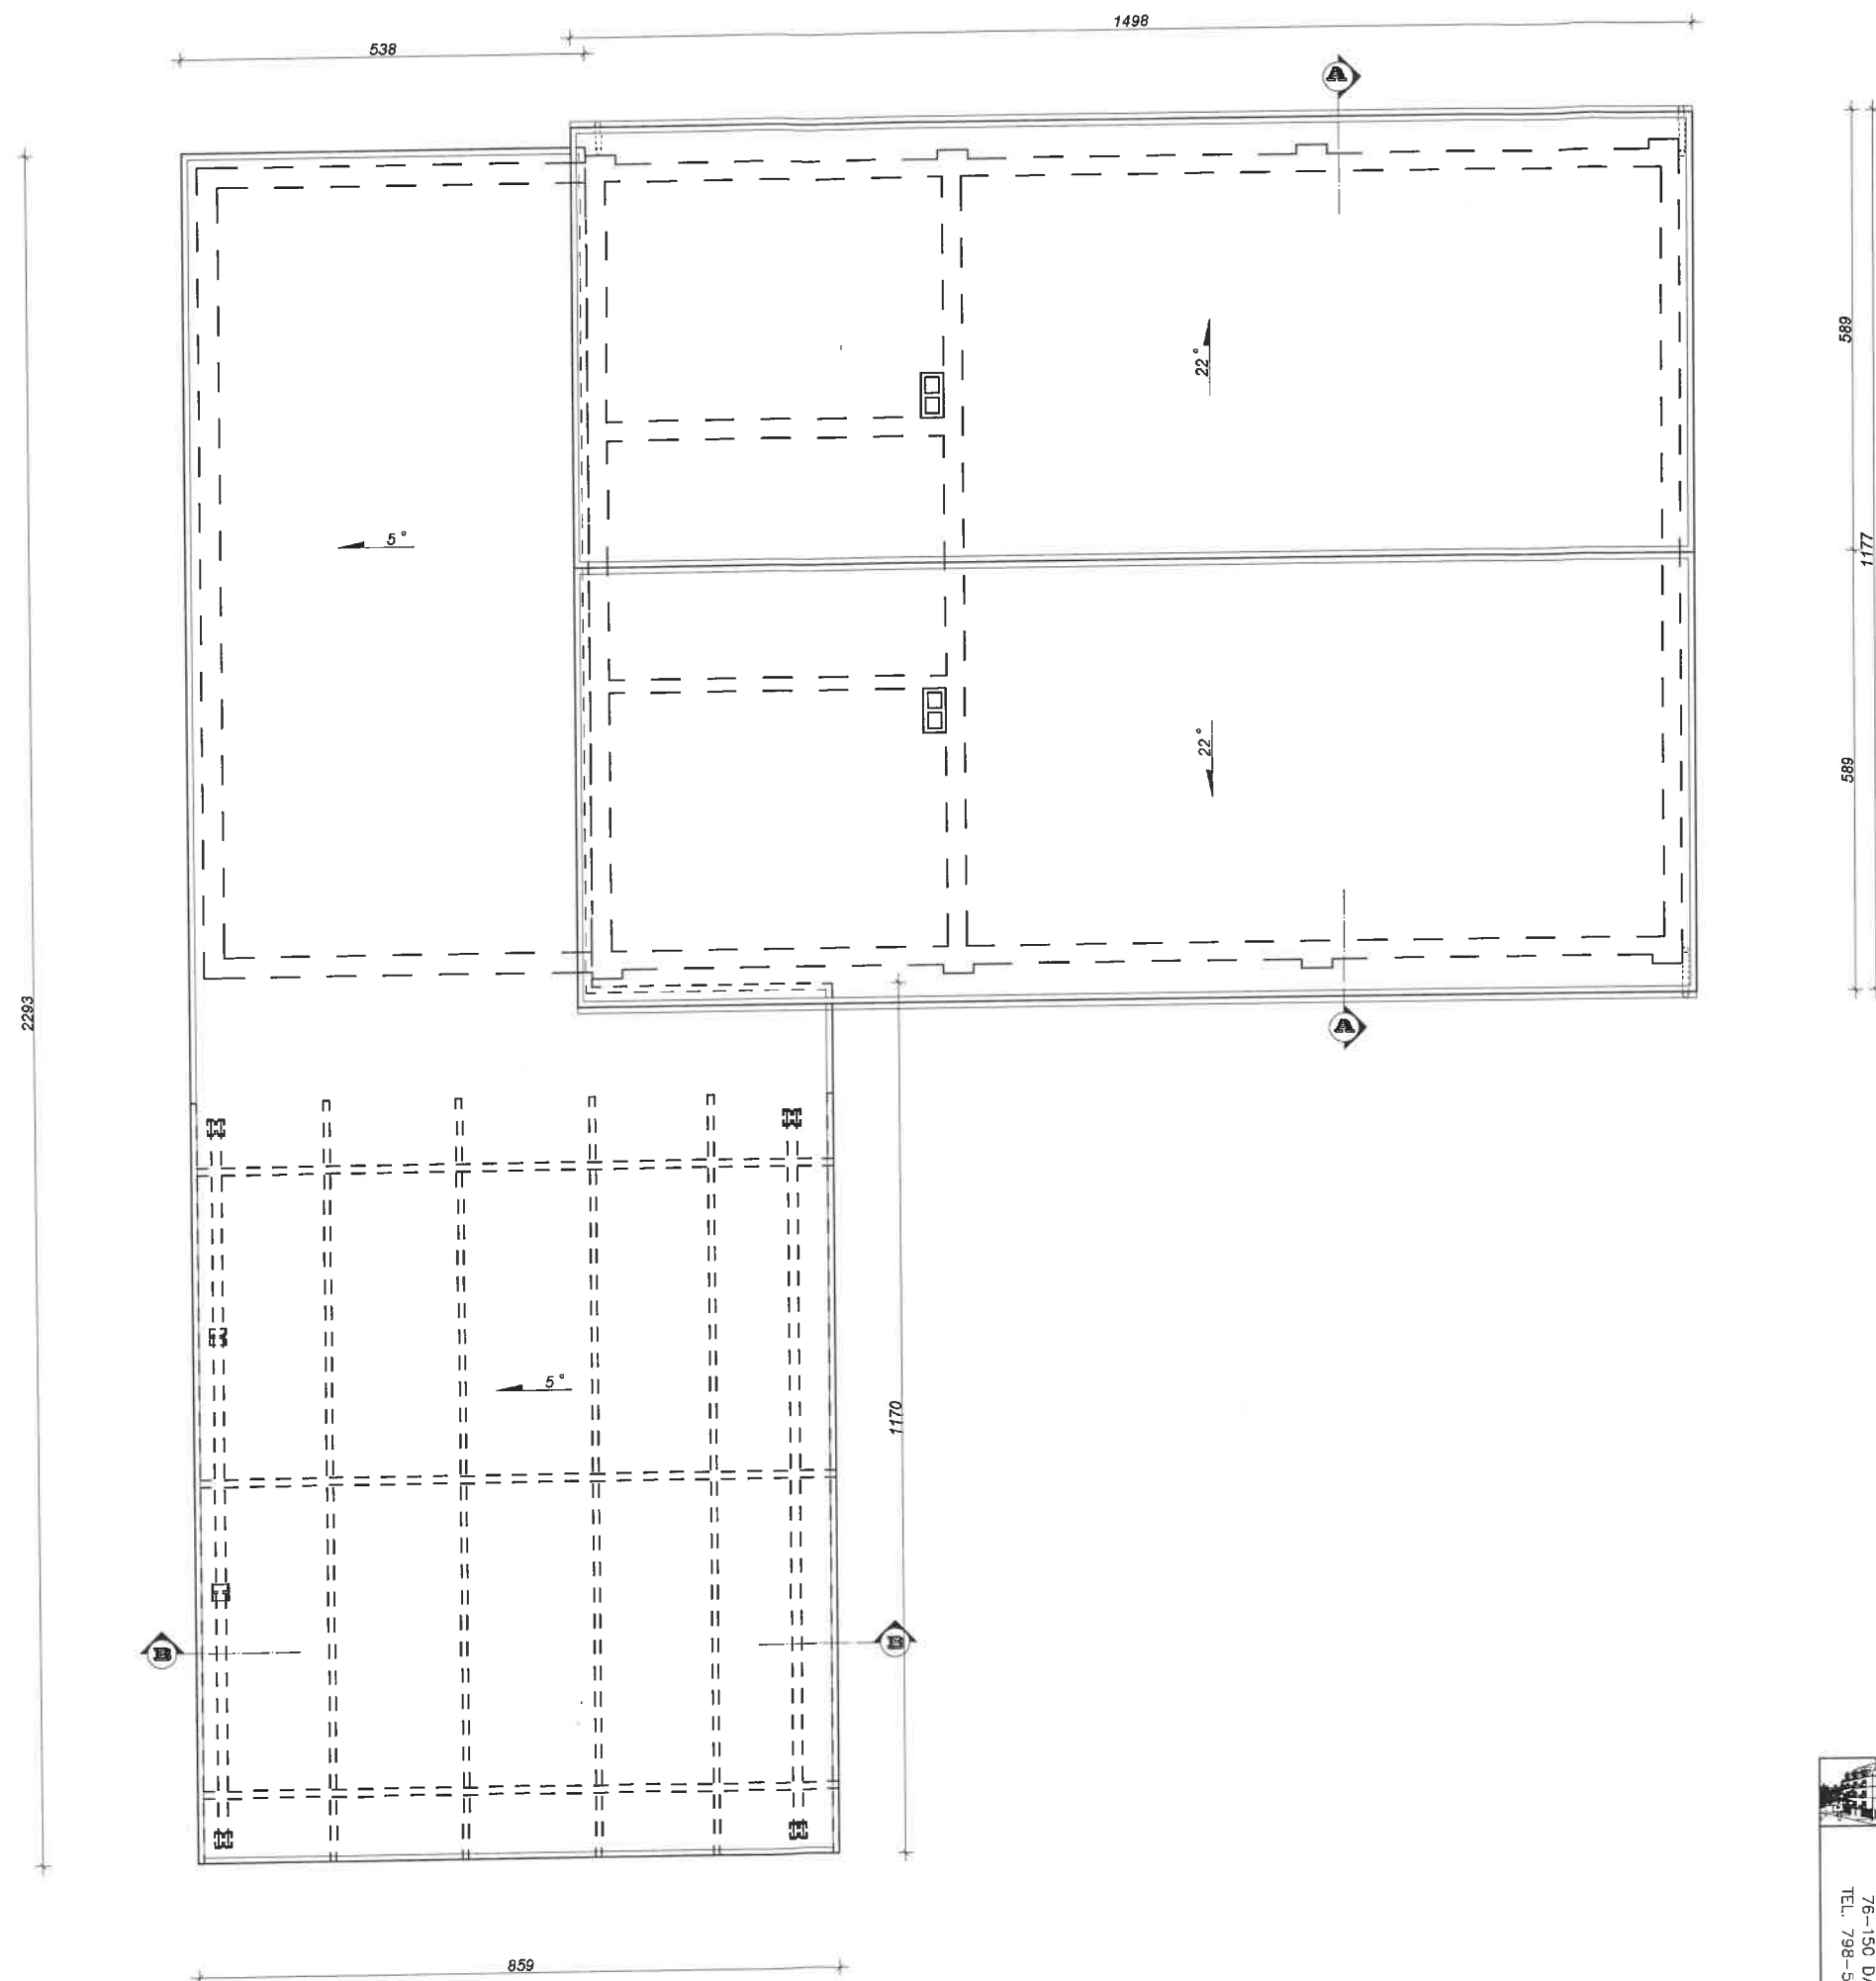

 PROJEKT BUDOWLANY ROZBUDOWY ZAPLECZA WARSZTATOWEGO					
Investor:	Urząd Morski w Słupsku, Al. Sienkiewicza 18, 78-200 Słupsk				
Adres inwestycji:	obwód 29 Ustronie Morskie dz. nr 322/5				
Nazwa rys:	inwentaryzacja - rzut połaci dachowej			SKALA	1:100
Opracował:	Inch. Przemysław Kuzdra			DATA	10.05.2018
				NR RYS.	13

BIURO USŁUG PROJEKTOWYCH
 MGR INŻ. RADOMIR MICHAŁSKI
 UL. LUTOSKAWSKIEGO 8
 76-150 DARŁOWO
 TEL. 798-525-370