


# KOŁOBRZEG KM 329,00-330,10

## działanie: sztuczne zasilanie brzegu i zabudowa techniczna brzegu

Coordinate System: PL EUREF89 1992

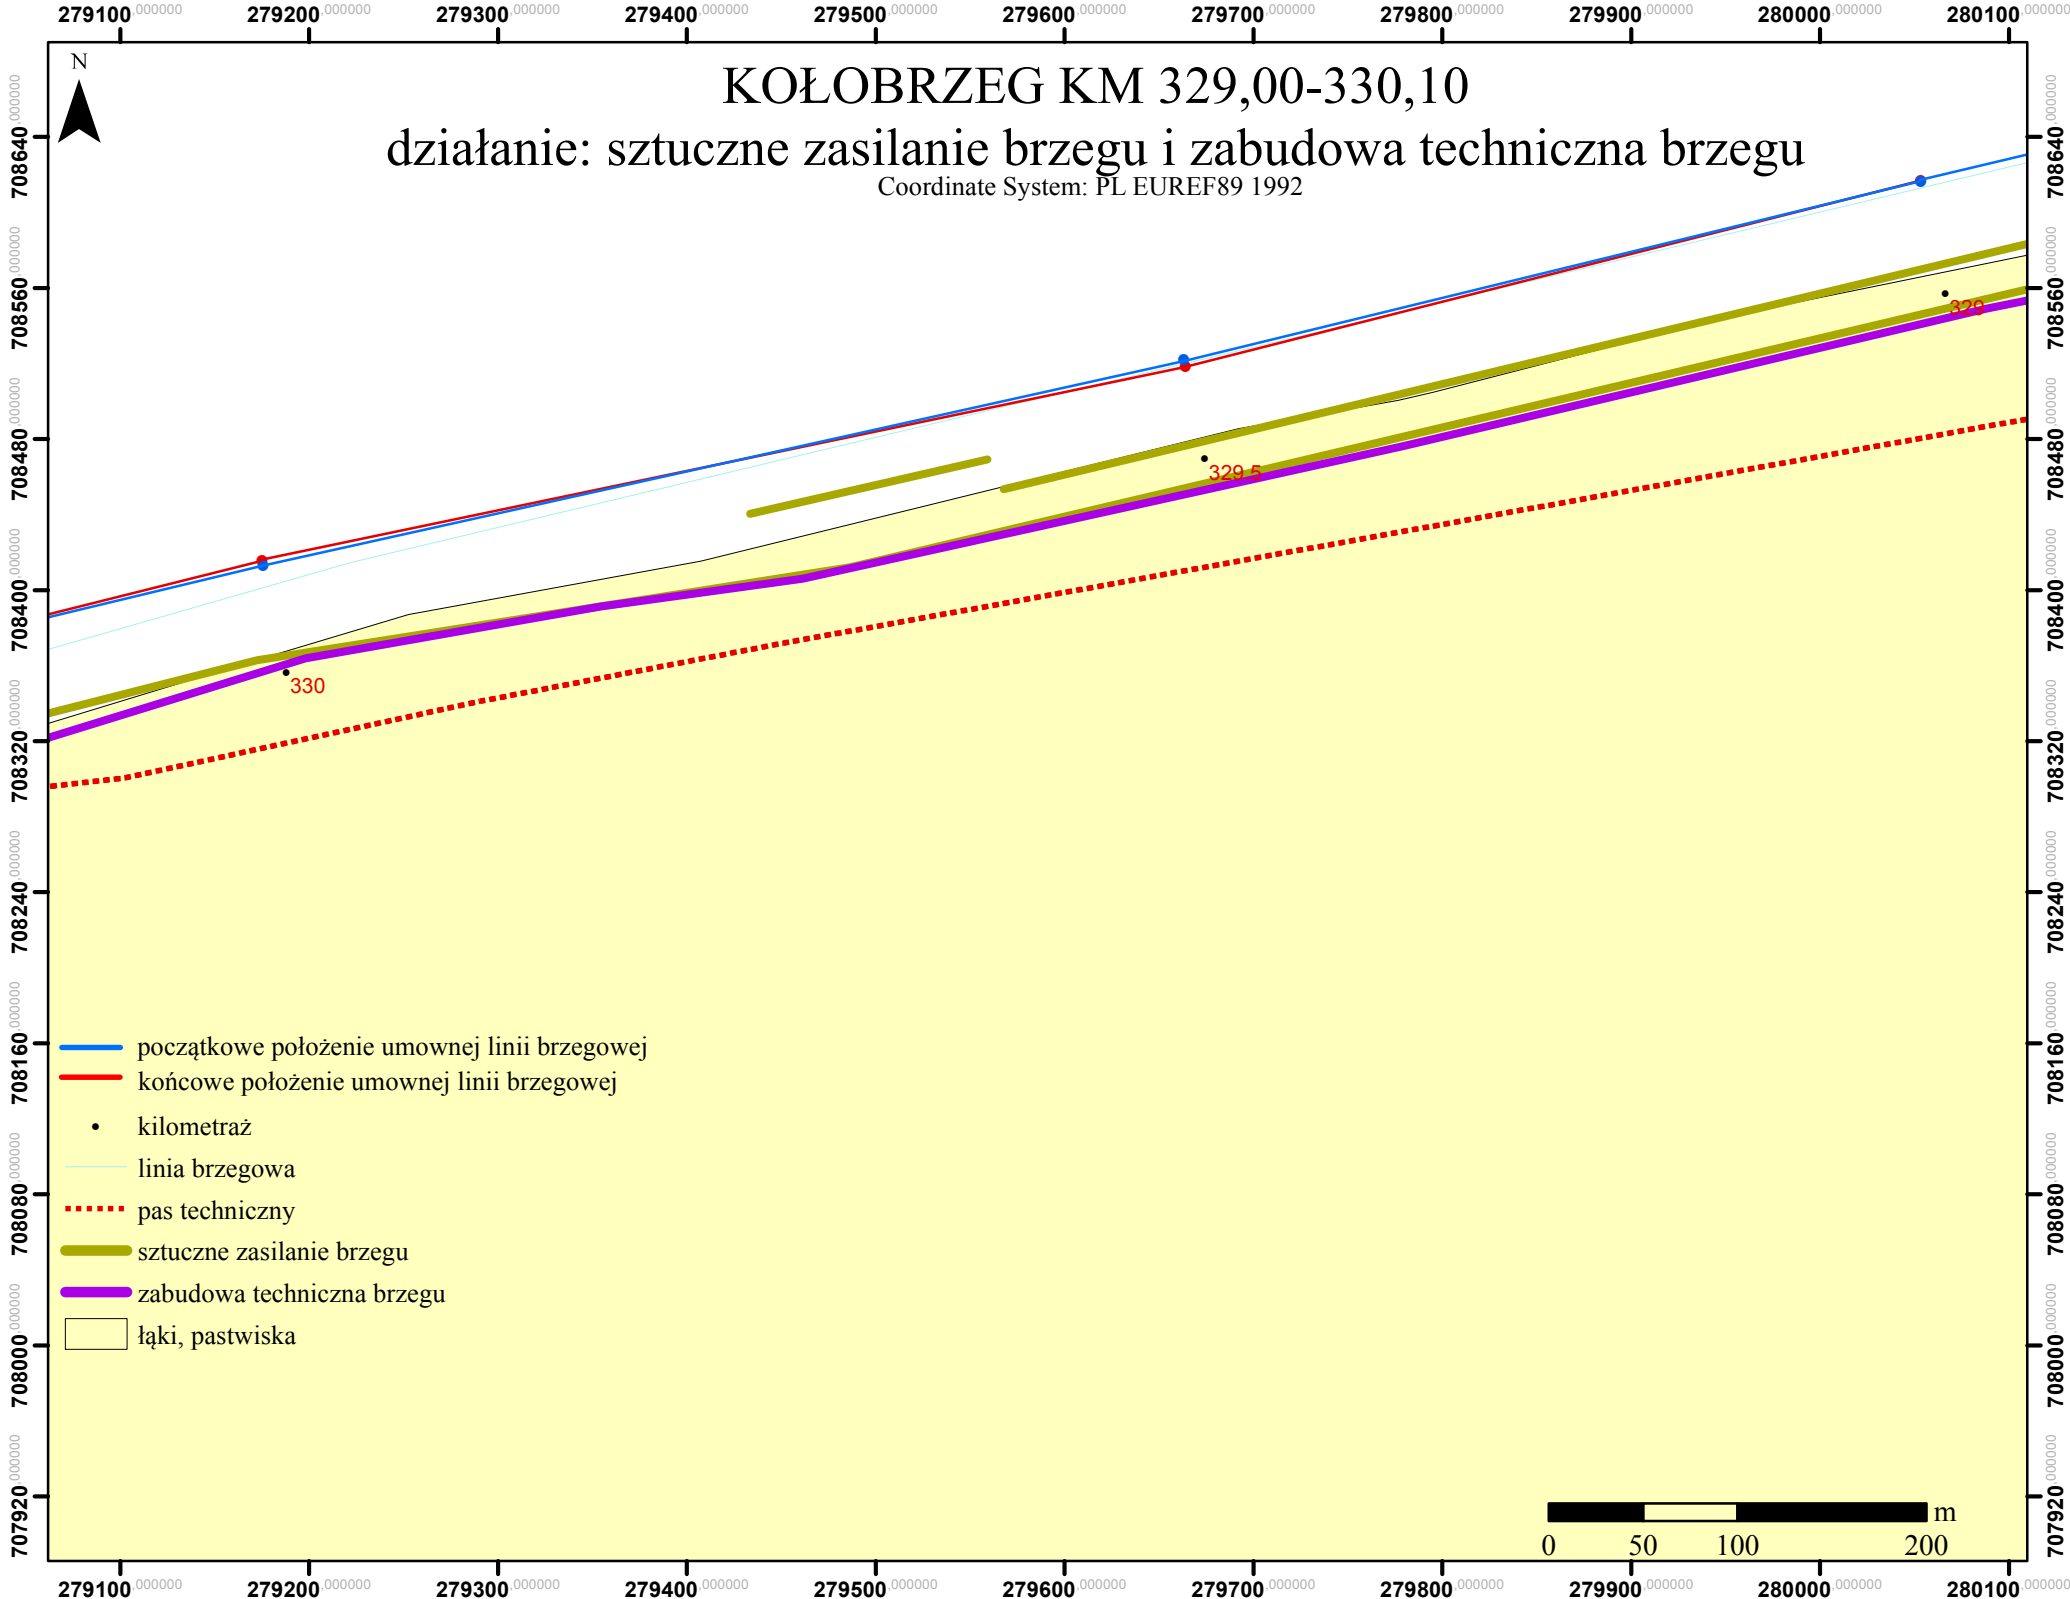

- początkowe położenie umownej linii brzegowej
- końcowe położenie umownej linii brzegowej
- kilometraż
- linia brzegowa
- ... pas techniczny
- sztuczne zasilanie brzegu
- zabudowa techniczna brzegu
- łąki, pastwiska

