


KOŁOBRZEG KM 331,00-332,00

działanie: sztuczne zasilanie brzegu i zabudowa techniczna brzegu

Coordinate System: PL EUREF89 1992

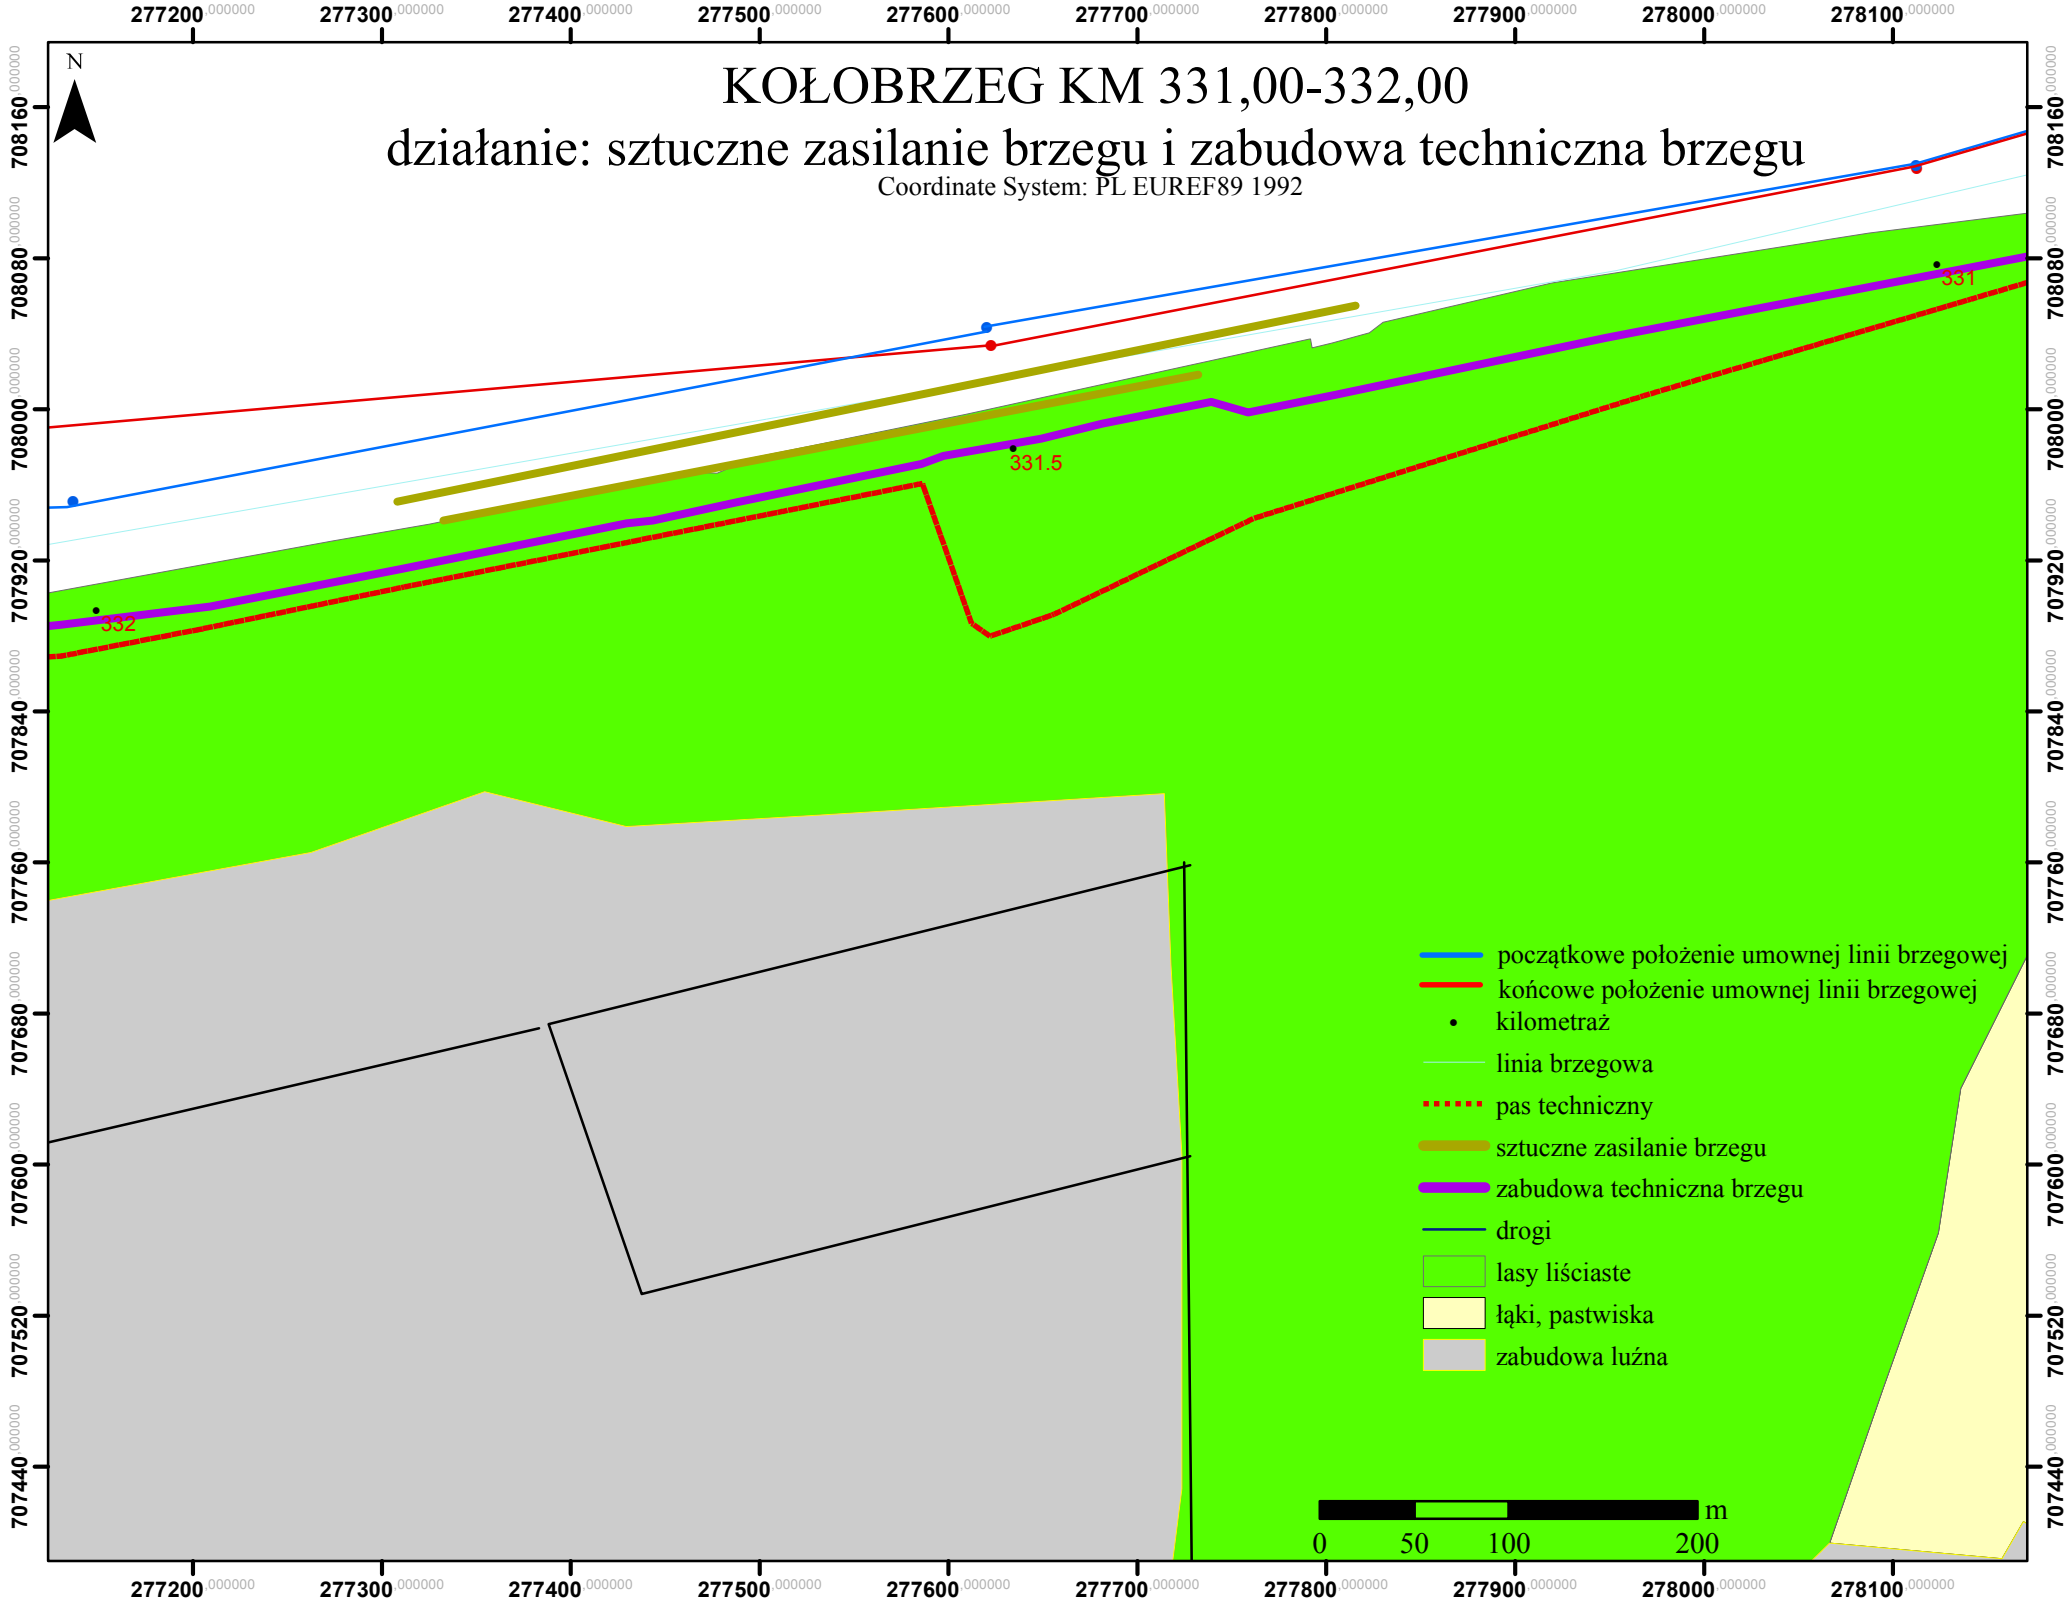

- początkowe położenie umownej linii brzegowej
- końcowe położenie umownej linii brzegowej
- kilometraż
- linia brzegowa
- ... pas techniczny
- sztuczne zasilanie brzegu
- zabudowa techniczna brzegu
- drogi
- lasy liściaste
- łąki, pastwiska
- zabudowa luźna

