



URZĄD MORSKI W SZCZECINIE

Pl. Batorego 4, 70-207 Szczecin

tel.: +48 91 4342474, 4343826 fax: +48 91 4344656, e-mail: sekretariat@ums.gov.pl

Znak sprawy: PO.II.379.ZZP-1.51.18
GPG.II.3791.1.3.18

Szczecin, dnia 16 lutego 2018 r.

Zapytanie ofertowe

Zamawiający, Dyrektor Urzędu Morskiego w Szczecinie, plac Stefana Batorego 4 70-207 Szczecin, zaprasza do złożenia oferty na wykonanie podziału nieruchomości położonej w Świnoujściu.

Opis przedmiotu zamówienia:

Podział nieruchomości stanowiącej własność Skarbu Państwa, działka nr 638/9 z obrębu 15 Karsibór, o powierzchni 24,0426 ha, ujawniona w księdze wieczystej SZ1W/00046133/0 - wydzielenie działki dla zaplecza Obwodu Ochrony Wybrzeża Kanał Piastowski niezbędnej do wykonywania obowiązków statutowych administracji morskiej na podstawie art. 95 pkt. 4 ustawy z dnia 21 sierpnia 1997 r. o gospodarce nieruchomościami.

Zakres prac:

ETAP I wykonanie projektu podziału nieruchomości:

- wywiad terenowy ze sporządzeniem mapy zmian w zakresie treści mapy ewidencji gruntów i mapy zasadniczej, pomiar uzupełniający syt. - wys. (do 1 ha),
- aktualizacja istniejącej mapy zasadniczej wynikami pomiaru uzupełniającego,
- opracowanie projektu podziału nieruchomości oraz dokumentacji do wprowadzenia zmian w ewidencji gruntów i budynków,
- złożenie do Urzędu Morskiego w Szczecinie (Zespół GPG II) kompletu dokumentacji geodezyjnej do zatwierdzenia podziału nieruchomości przez właściwego prezydenta.

ETAP II realizacja projektu podziału nieruchomości:

- stabilizacja i okazanie granic wydzielonych działek,
- wprowadzenie zmian do operatu ewidencji gruntów i budynków.

Wymagany termin realizacji:

Etap I – do 14 maja 2018 r.

Etap II – 2 miesiące od uprawomocnienia decyzji podziałowej.

Jedynym kryterium wyboru oferty jest cena.

Osoba upoważniona do kontaktów z Wykonawcami

- Ewa Szarek Główny Specjalista ds. Geodezji - tel. 091 4-403-230.

Oferta powinna zawierać:

- a) nazwę Wykonawcy
- b) adres Wykonawcy
- c) cenę netto
- d) stawkę podatku VAT
- e) cenę brutto
- f) termin wykonania zamówienia
 - Etap I – do 14 maja 2018 r.
 - Etap II – 2 miesiące od uprawomocnienia decyzji podziałowej
- g) podpis wykonawcy lub osoby upoważnionej
- h) warunki płatności – 14 dni od otrzymania przez Zamawiającego faktury

Oferty firm wykonujących wcześniej prace geodezyjne na zlecenie Dyrektora Urzędu Morskiego w Szczecinie, które nie wywiązały się z terminów umownych wykonania robót nie będą rozpatrywane.

Miejsce i termin złożenia oferty

Ofertę należy złożyć w zamkniętej kopercie do dnia 26 lutego 2018 r. do godziny 15:00 na adres Urząd Morski w Szczecinie, plac Stefana Batorego 4, 70-207 Szczecin Kancelaria Ogólna Urzędu pok. 130 z dopiskiem: Oferta na wykonanie podziału nieruchomości w Świnoujściu.

ZASTĘPCA DYREKTORA
ds. Technicznych
Urzędu Morskiego w Szczecinie

Paweł Kucmny

Podpis Dyrektora Urzędu lub osoby upoważnionej


Koncepcja podziału działki 638/9

Województwo: zachodniopomorskie

Powiat: Świnoujście

Obwód: Karsibór 15

Skala 1:2000

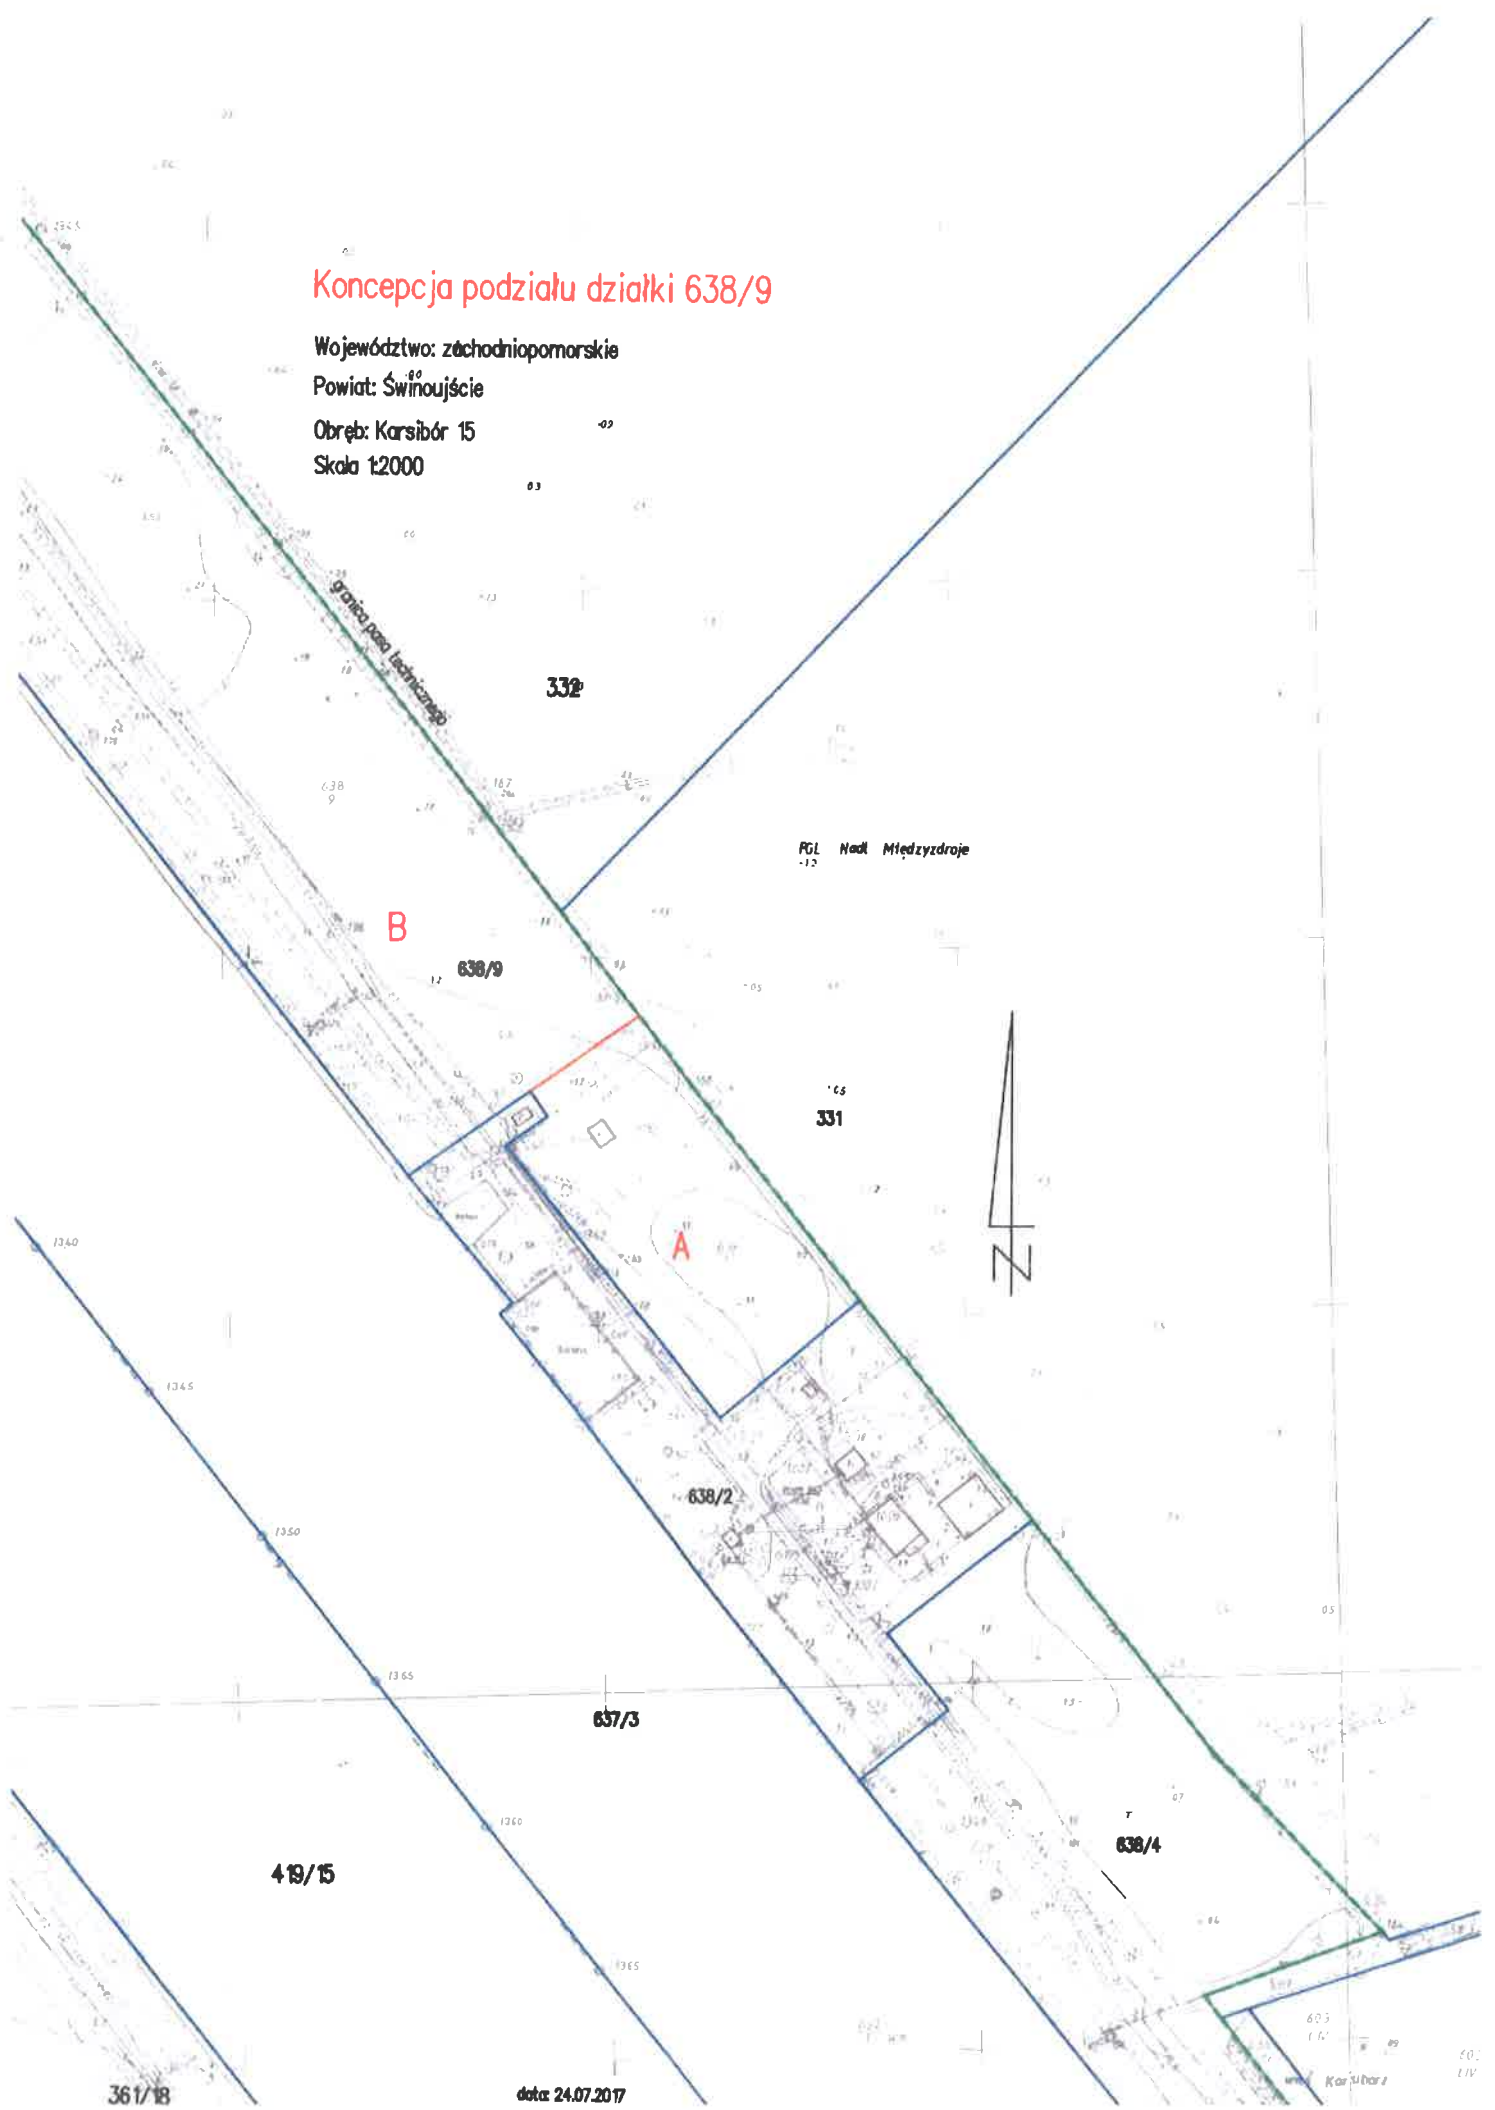

FG1 Nadł Młedzydroje



data: 24.07.2017

LIV