


ZAKRES PRZESTRZENNY PROJEKTU PLANU ZAGOSPODAROWANIA PRZESTRZENNEGO MORSKICH WÓD WEWNĘTRZNYCH - PORT MORSKI W KOŁOBRZEGU

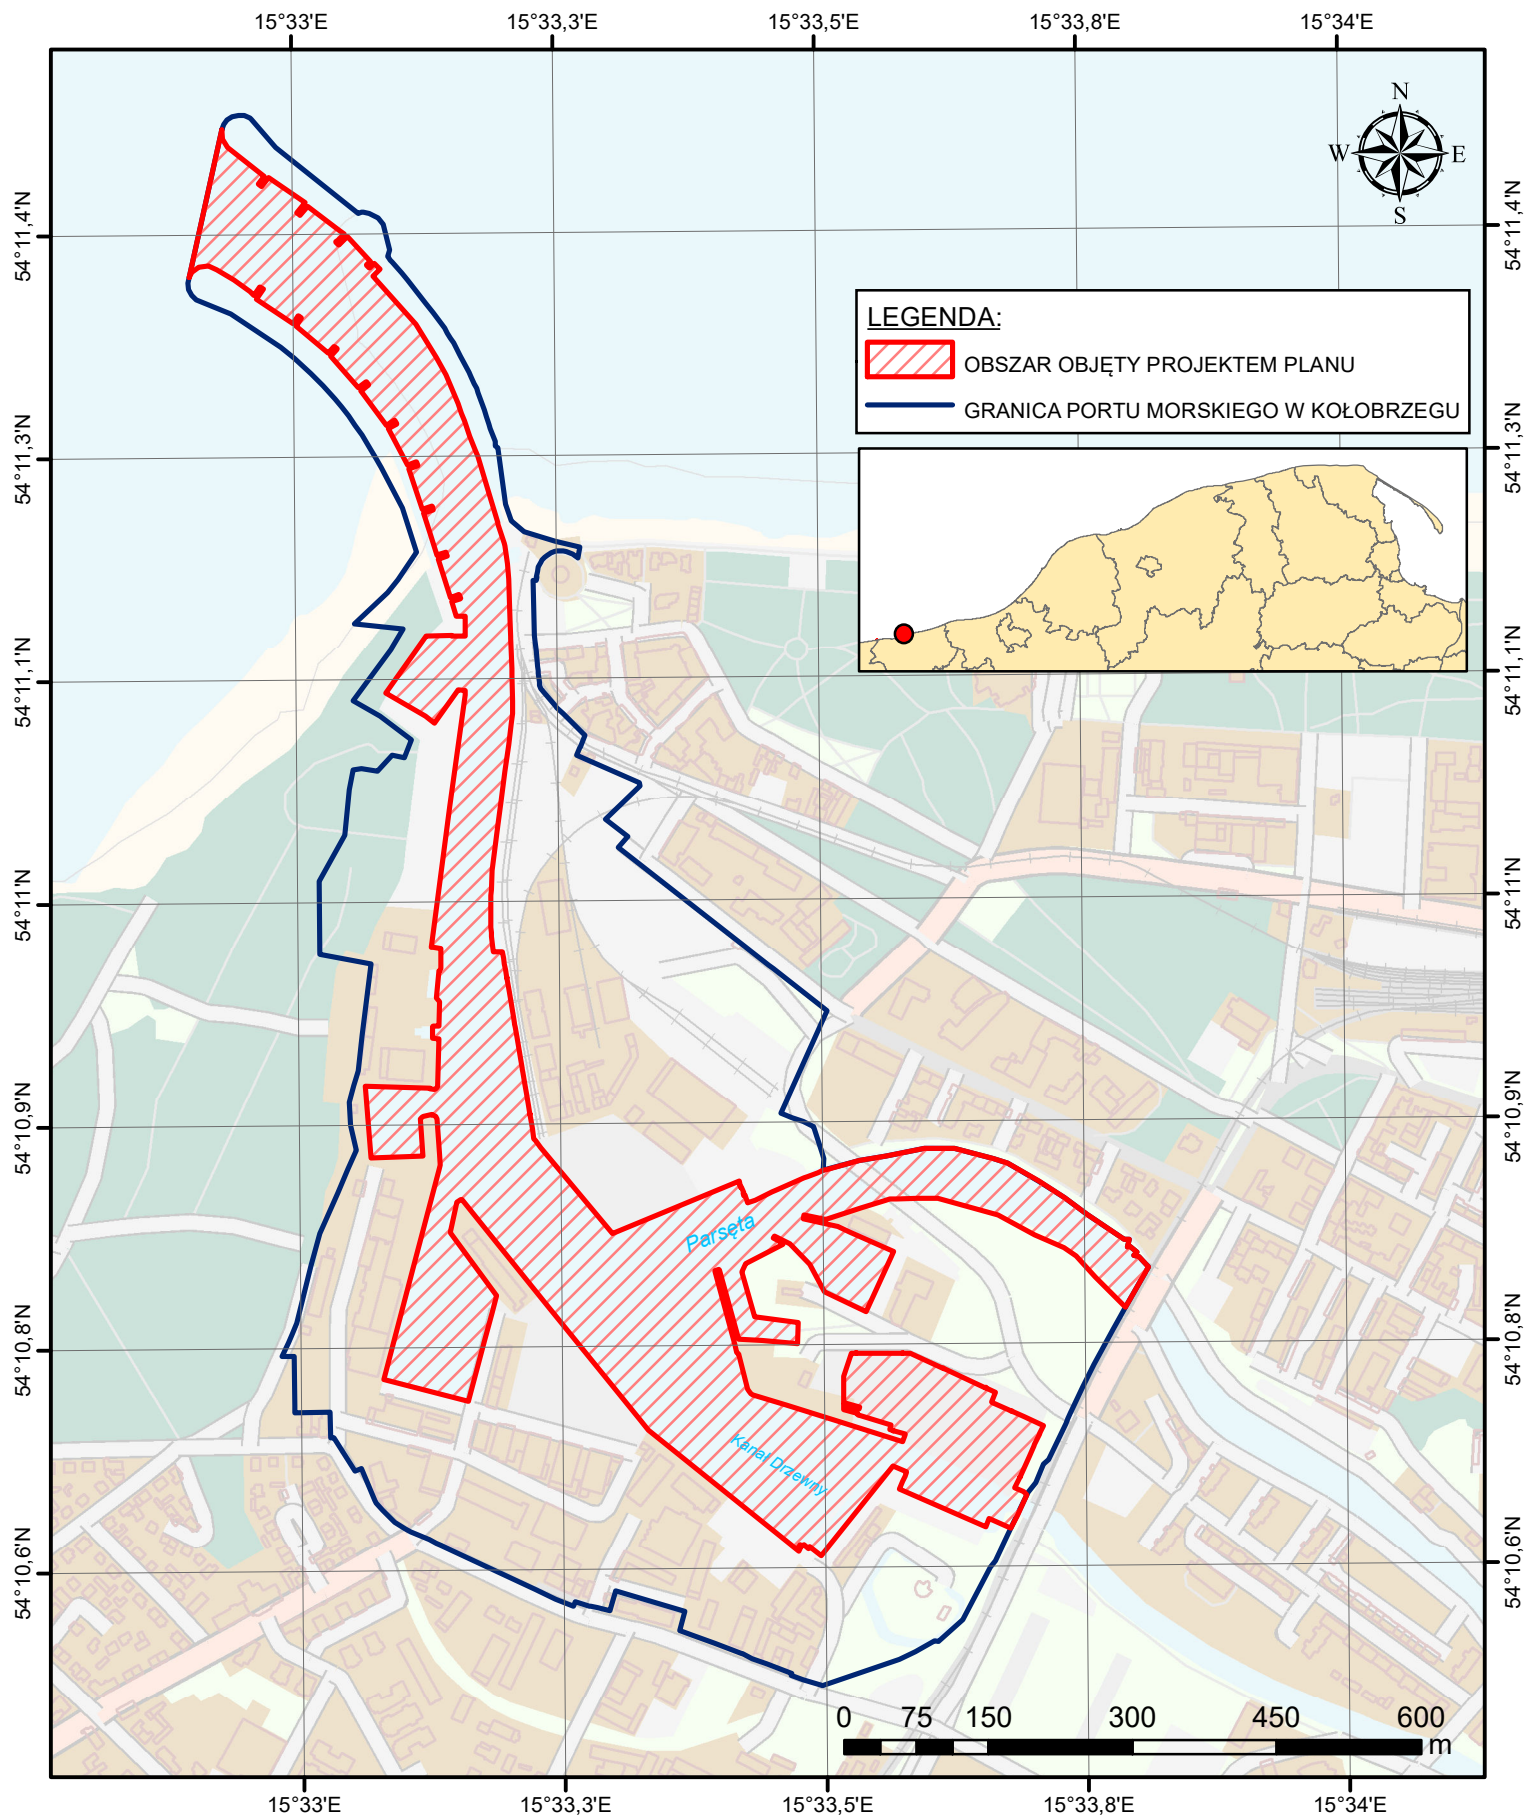

Układ odniesienia: PL-2000 strefa 5
Elipsoida odniesienia: GRS80