


Załącznik nr 3

RYSUNEK UWARUNKOWAŃ

Skorowidz arkuszy:



Rysunek orientacyjny określający lokalizację obszaru objętego planem w stosunku do wybrzeża:

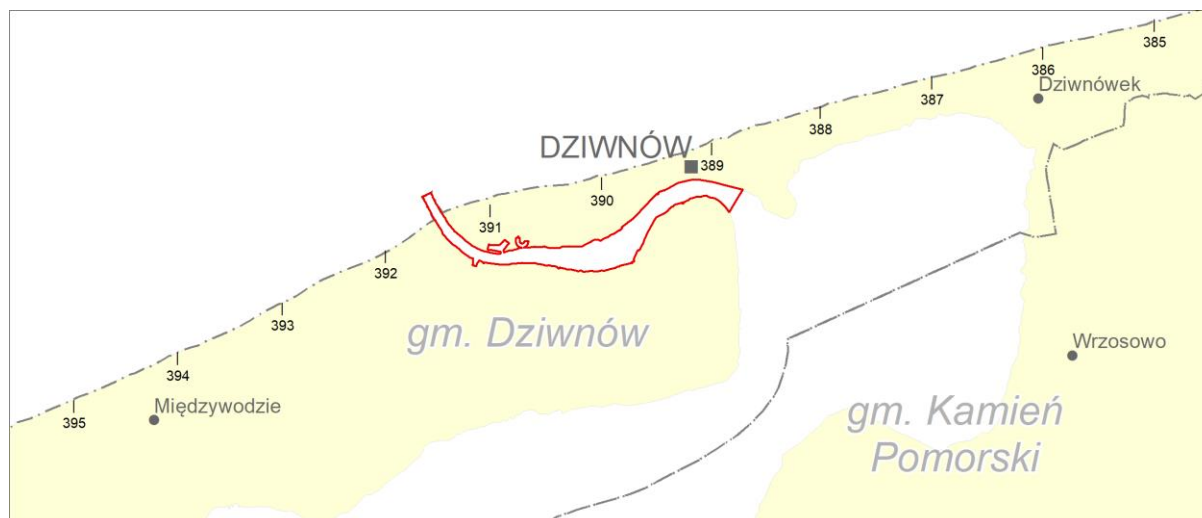




Legenda

Granice określone planem:

— — granica obszaru objętego planem



Oznaczenia administracyjne:

— granica morskich wód wewnętrznych
— granica portu morskiego w Dziwnowie
— granica Morskiego Portu Wojennego Dziwnów
- · - · - granica gminy
 pas techniczny
 pas ochronny
 granice działek ewidencyjnych



Infrastruktura liniowa:

— przewód elektroenergetyczny wysokiego napięcia
— przewód elektroenergetyczny niskiego napięcia
- - - - - kable podmorskie ENC
— przewód





Infrastruktura:

 most
 pomost lub molo






Żegluga:


 obszary ochrony wizury
 obszar torów wodnych
— osie torów wodnych
★ stałe znaki nawigacyjne

Środowisko:

 obszar Natura 2000: OSO
 obszar Natura 2000: SOO
 użytki ekologiczne
 obszary szczególnego zagrożenia powodzią wodą 100-letnią

Elementy informacyjne:


 przeszkoda nawigacyjna
 mariny
 kąpieliska
 wrak
 zabytek
|
390 kilometraż wybrzeża

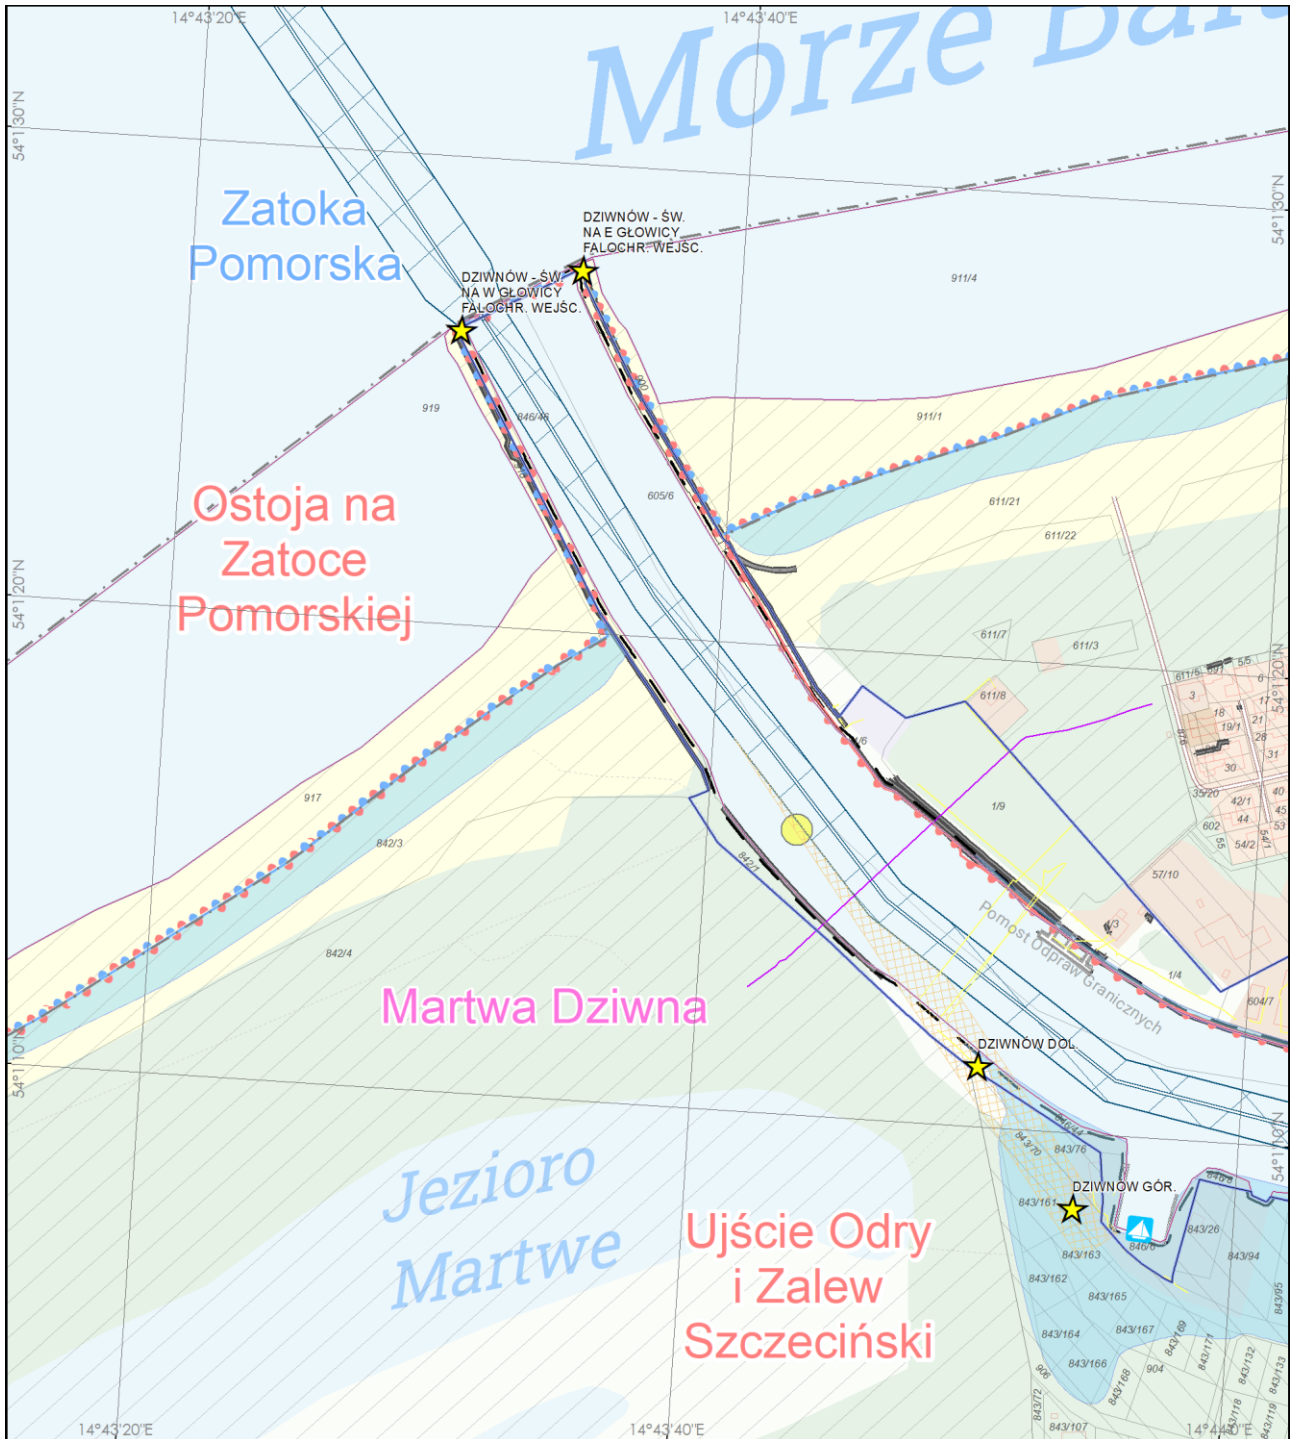

PLAN ZAGOSPODAROWANIA PRZESTRZENNEGO
MORSKICH WÓD WEWNĘTRZNYCH
- PORT MORSKI W DZIWNOWIE
RYSUNEK UWARUNKOWAŃ - ARKUSZ A1



1:5 000

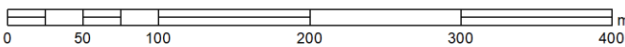


Układ odniesienia: PL-2000 strefa 5

Elipsoida odniesienia: GRS80




Data opracowania: lipiec 2022 r.

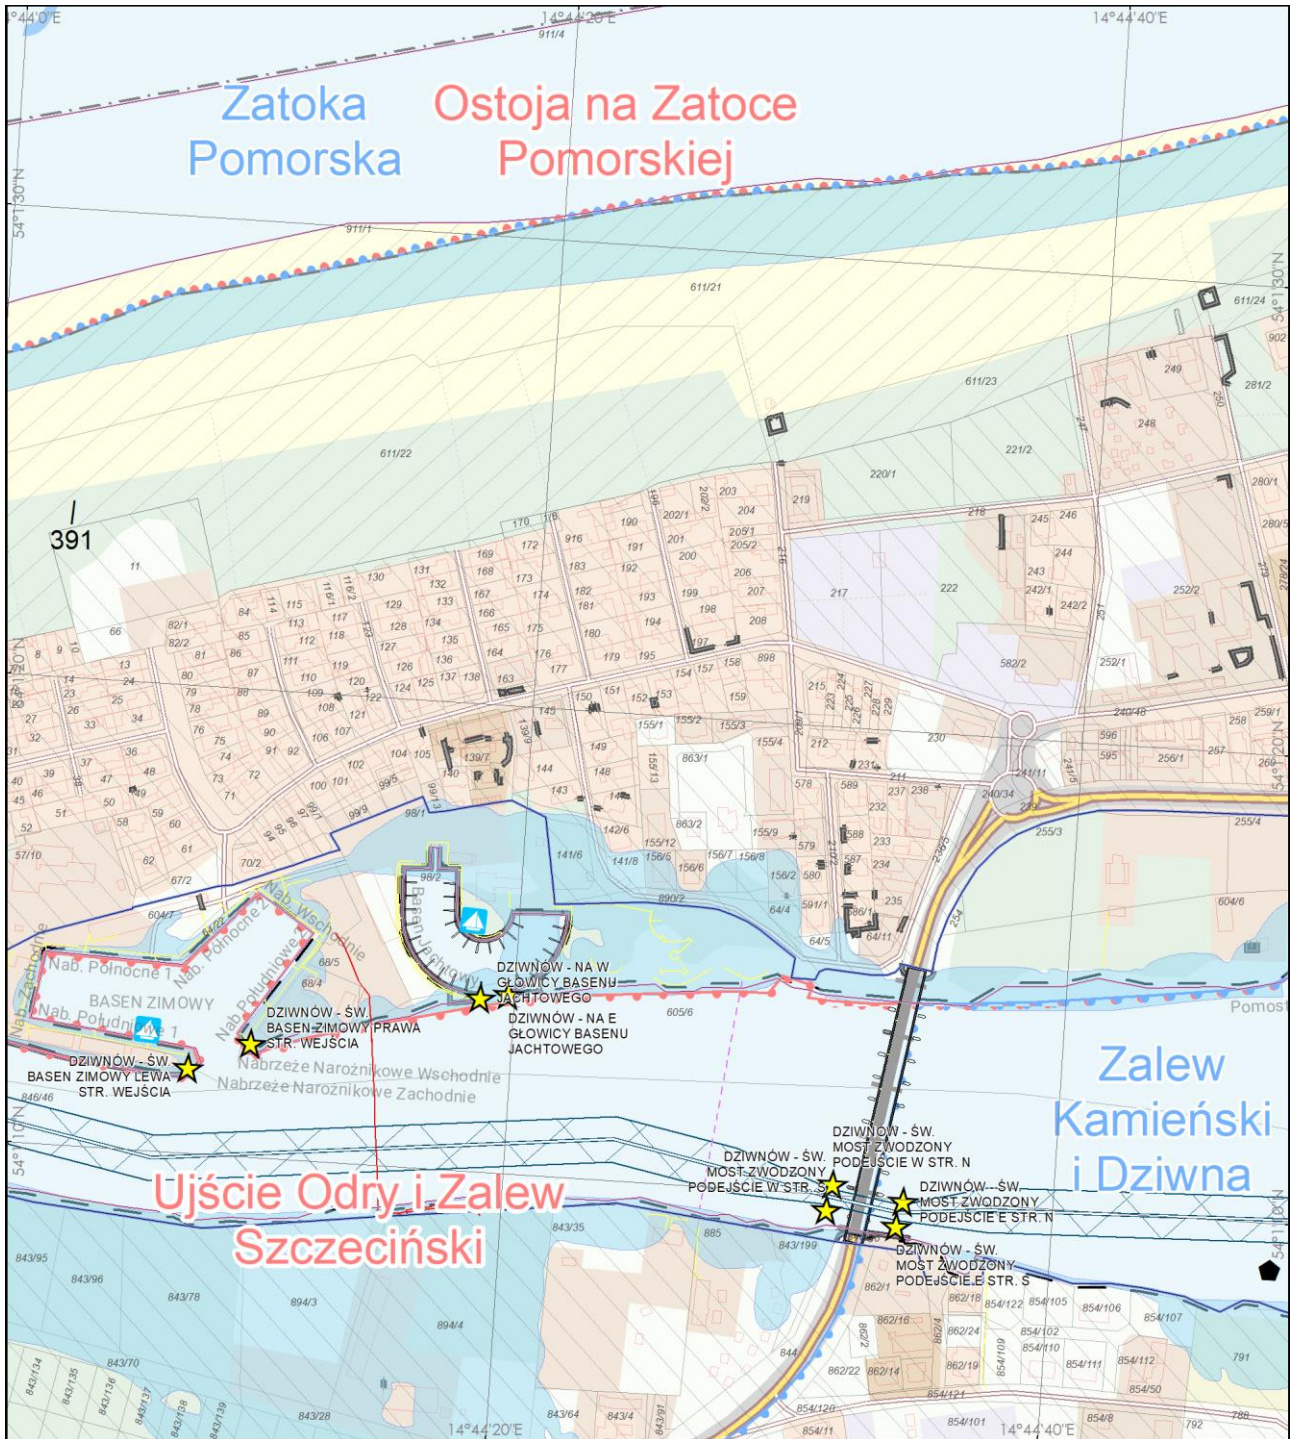

**PLAN ZAGOSPODAROWANIA PRZESTRZENNEGO
MORSKICH WÓD WEWNĘTRZNYCH
- PORT MORSKI W DZIWNOWIE
RYSUNEK UWARUNKOWAŃ - ARKUSZ A2**



1:5 000

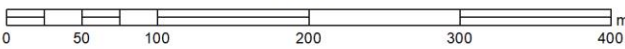


Układ odniesienia: PL-2000 strefa 5

Elipsoida odniesienia: GRS80




Data opracowania: lipiec 2022 r.

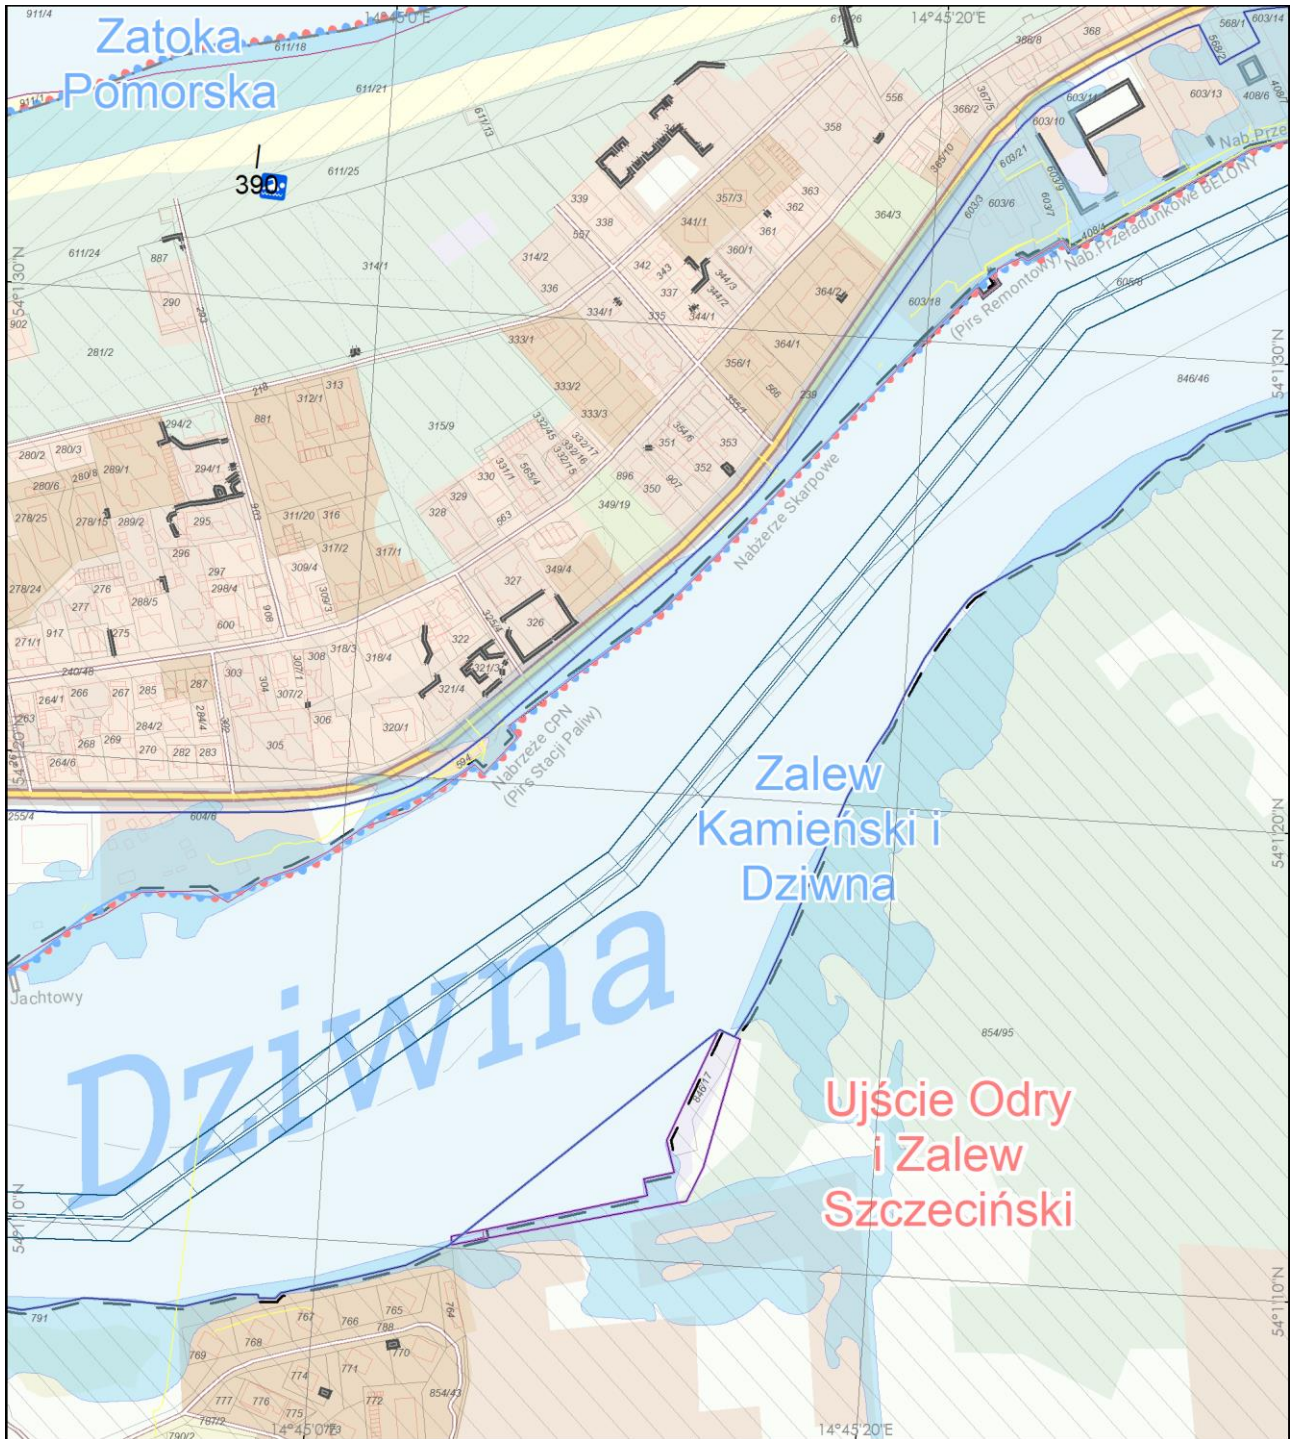

PLAN ZAGOSPODAROWANIA PRZESTRZENNEGO
MORSKICH WÓD WEWNĘTRZNYCH
- PORT MORSKI W DZIWNOWIE
RYSUNEK UWARUNKOWAŃ - ARKUSZ A3



1:5 000

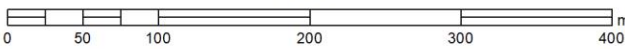


Układ odniesienia: PL-2000 strefa 5

Elipsoida odniesienia: GRS80




Data opracowania: lipiec 2022 r.

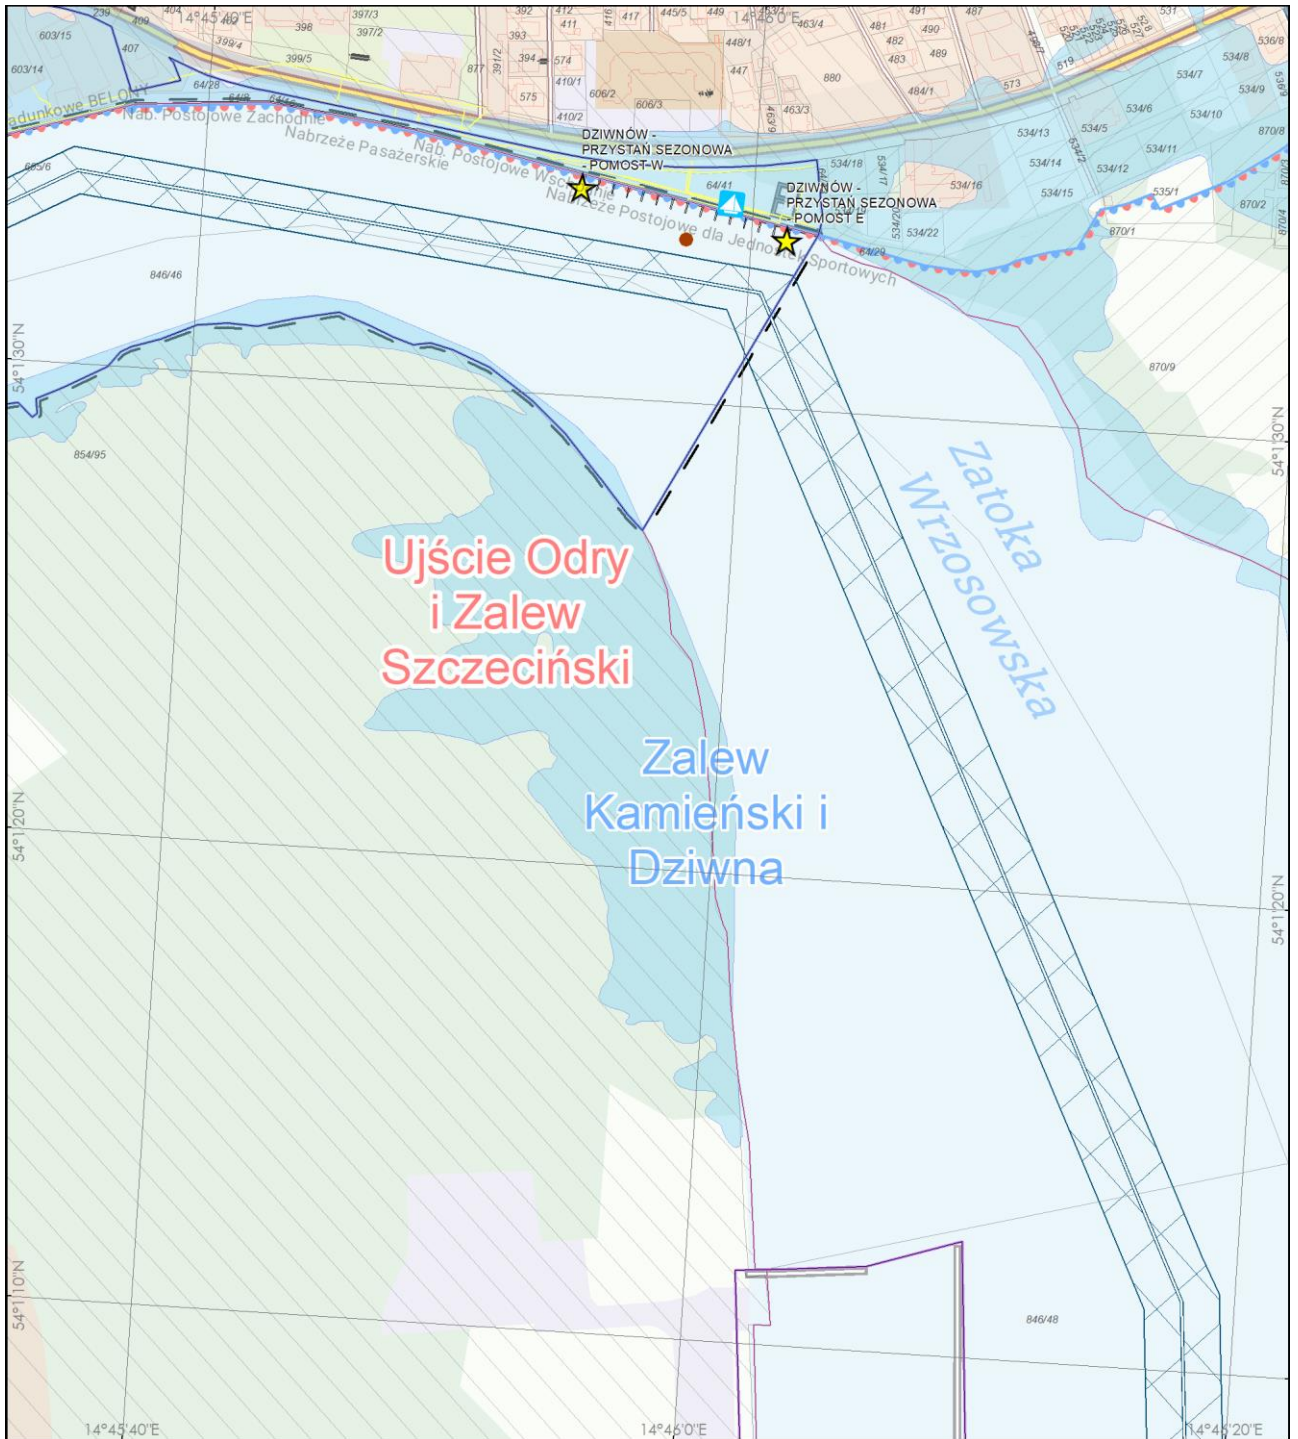

**PLAN ZAGOSPODAROWANIA PRZESTRZENNEGO
MORSKICH WÓD WEWNĘTRZNYCH
- PORT MORSKI W DZIWNOWIE
RYSUNEK UWARUNKOWAŃ - ARKUSZ A4**



1:5 000

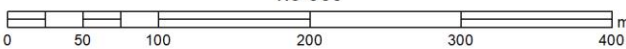

Układ odniesienia: PL-2000 strefa 5

Elipsoida odniesienia: GRS80



Data opracowania: lipiec 2022 r.