OSTROGA - SEKCJE NR 3 do 10

PRZEKRÓJ 17 - 17

skala 1:100

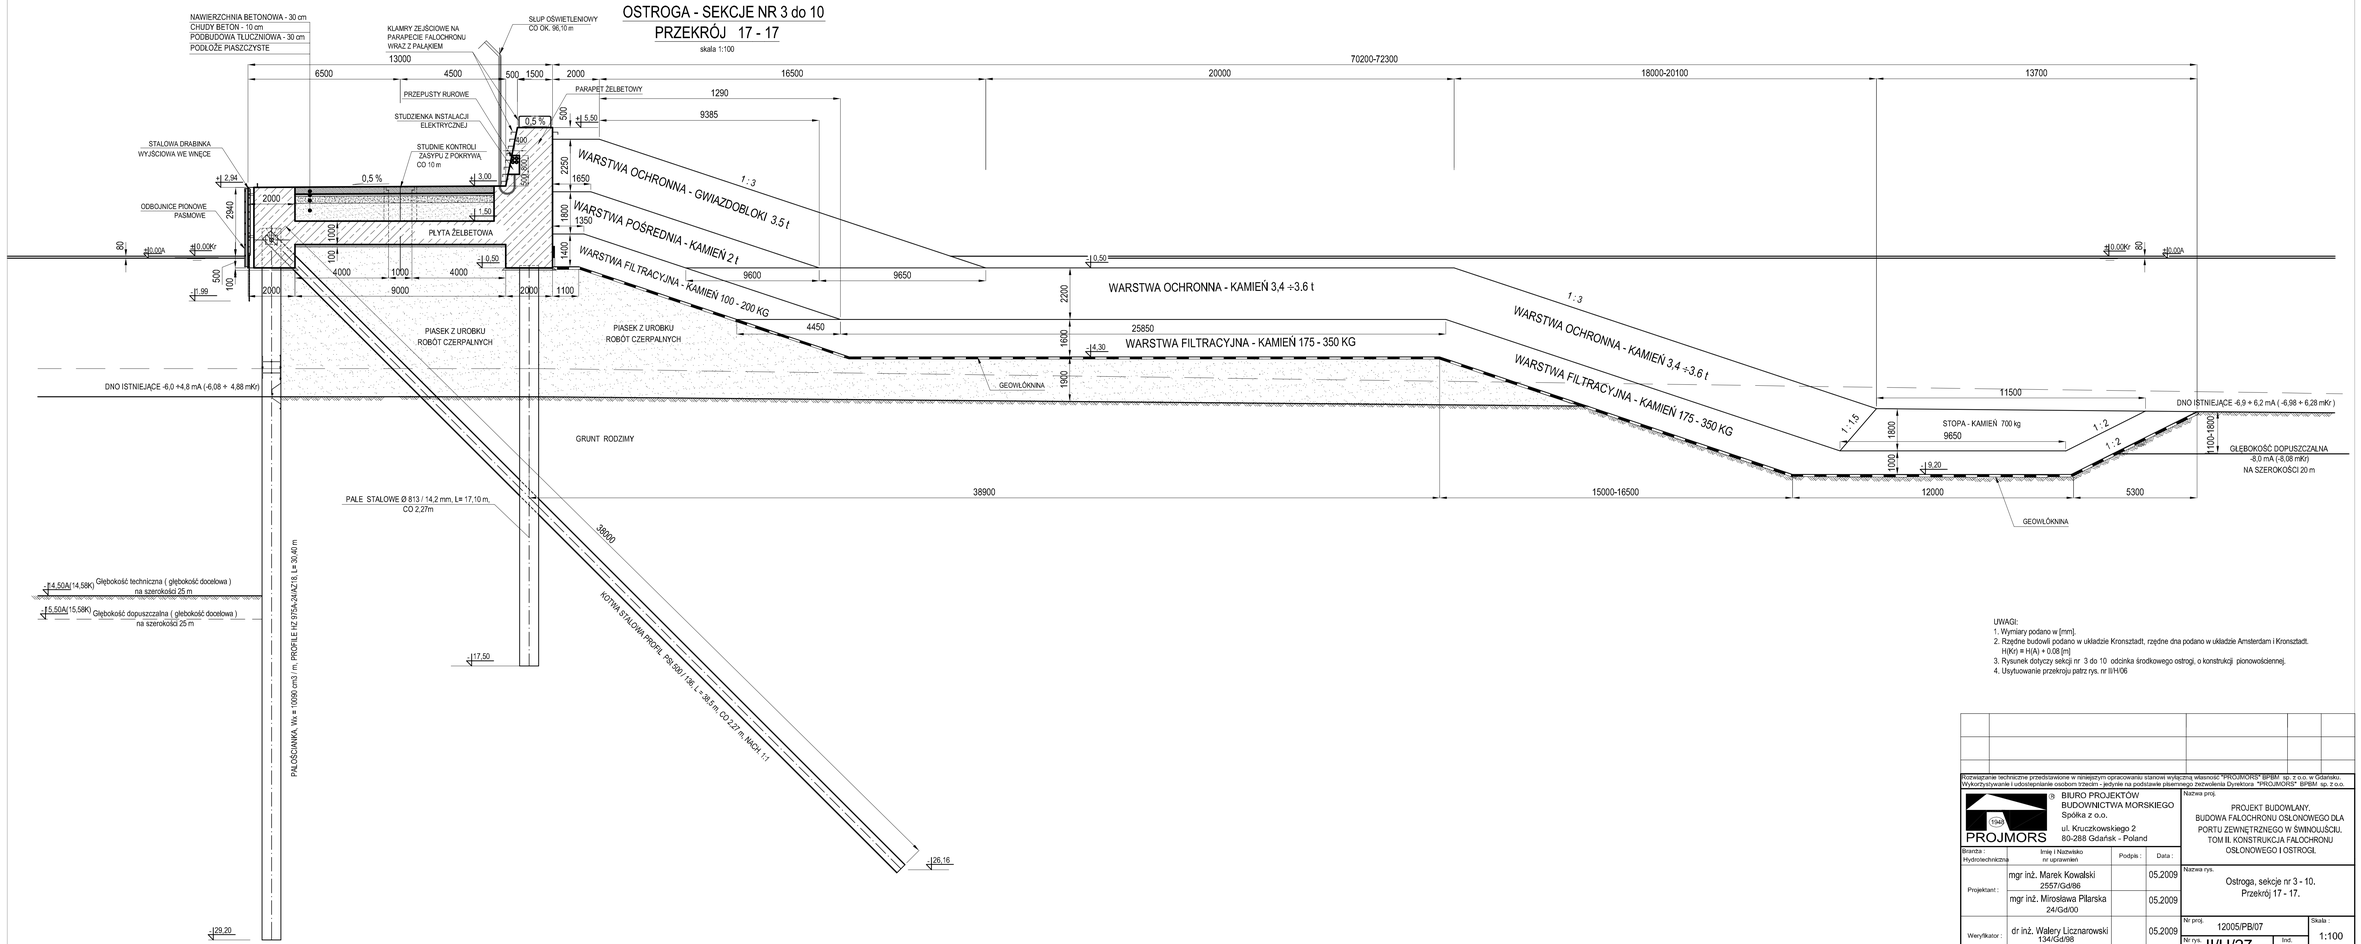

UWAGI:
1. Wymiary podano w [mm].
2. Rzędne budowli podano w układzie Kronsztadt, rzędne dna podano w układzie Amsterdam i Kronsztadt. H(Kr) = H(A) + 0,08 [m]
3. Rysunek dotyczy sekcji nr 3 do 10 odcinka środkowego ostrogi, o konstrukcji pionowościennej.
4. Usytuowanie przekroju patrz rys. nr II/H/06

Rozwiązania techniczne przedstawione w niniejszym opracowaniu stanowi wyłączną własność "PROJMORS" BPBM sp. z o.o. w Gdańsku. Wykorzystywanie i udostępnianie osobom trzecim - jedynie na podstawie pisemnego zezwolenia Dyrektora "PROJMORS" BPBM sp. z o.o.

BIURO PROJEKTÓW BUDOWNICTWA MORSKIEGO Spółka z o.o.
ul. Kruczkowskiego 2
80-288 Gdańsk - Poland
PROJMORS

Nazwa proj.: PROJEKT BUDOWLANY. BUDOWA FALOCHRONU OSŁONOWEGO DLA PORTU ZEWNĘTRZNEGO W ŚWINOUJŚCIU. TOM III. KONSTRUKCJA FALOCHRONU OSŁONOWEGO I OSTROGI.

Branża : Hydrotechniczna	Imię i Nazwisko nr uprawnień	Podpis :	Data :
Projektant :	mgr inż. Marek Kowalski 2557/Gd/86		05.2009
	mgr inż. Mirosława Pitarska 24/Gd/00		05.2009
Weryfikator :	dr inż. Walery Licznarowski 134/Gd/98		05.2009

Nazwa rys.: Ostroga, sekcje nr 3 - 10. Przekrój 17 - 17.

Nr proj. 12005/PB/07 | Skala : 1:100

Nr rys. II/H/27 | Ind.