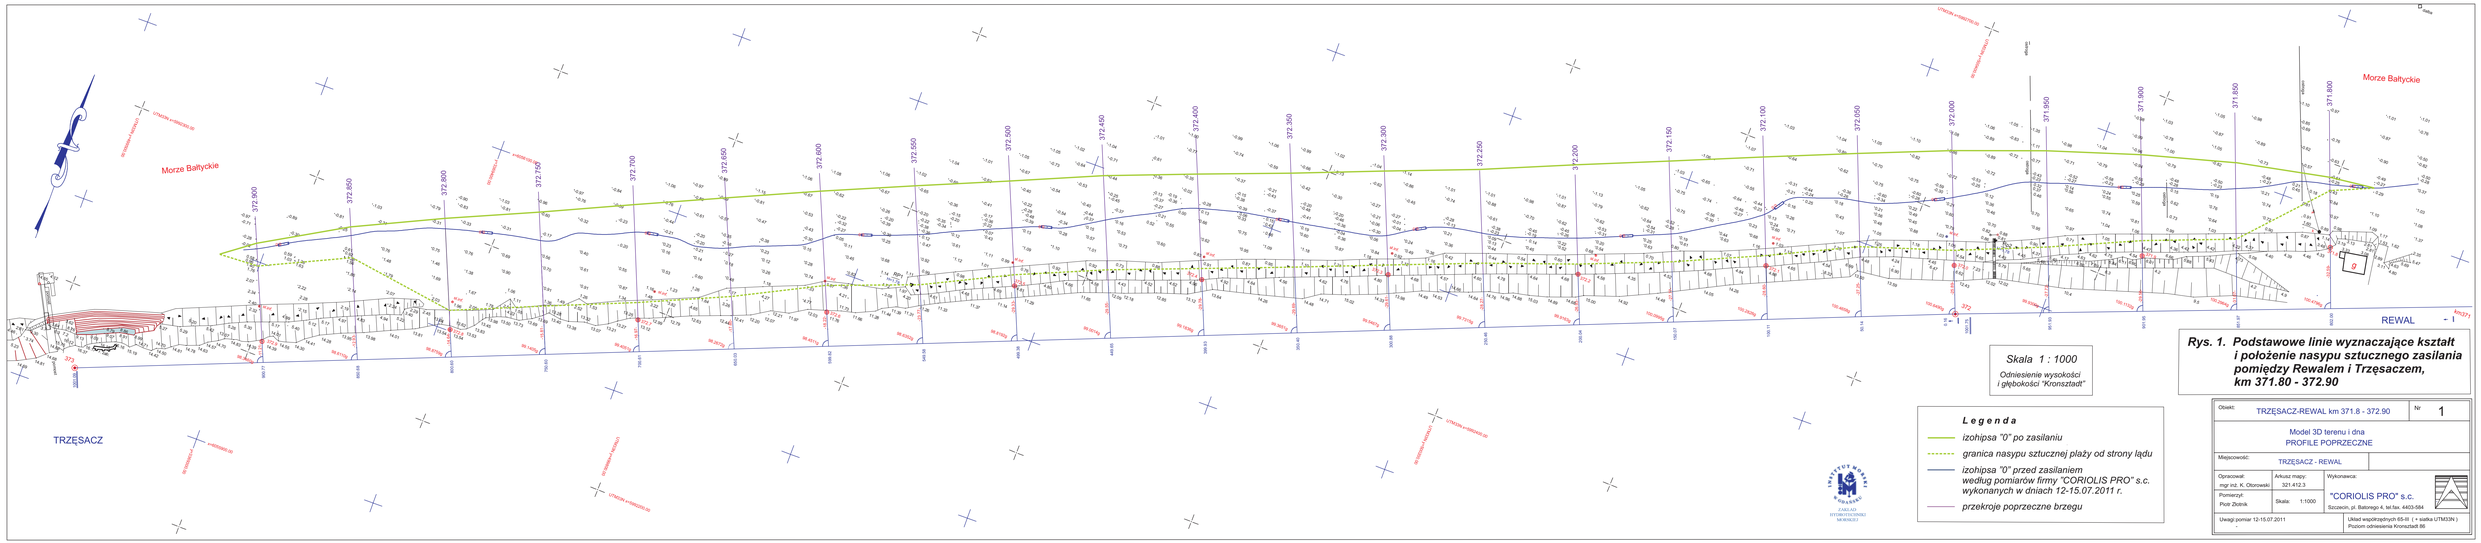

Rys. 1. Podstawowe linie wyznaczające kształt i położenie nasypu sztucznego zasilania pomiędzy Rewalem i Trzęsaczem, km 371.80 - 372.90

Obiekt:	TRZĘSACZ-REWAL km 371.8 - 372.90	Nr	1
	Model 3D terenu i dna PROFILE POPRZECZNE		
Miejscowość:	TRZĘSACZ - REWAL		
Opracował: mgr inż. K. Olzonowski	Arkusz mapy: 327.412.3	Wykonawca: "CORIOLIS PRO" s.c. Szczecin, pl. Batorego 4, tel.fax. 4403-584	
Pomierzył: Piotr Zbonik	Skala: 1:1000		
Uwagi pomiar 12-15.07.2011		Układ współrzędnych 65-III (+ siatka UTM33N) Poziom odniesienia Kronsztadt 86	