



Rzut Poziomy Pomostu Nr 2 – Stan Istniejący

Skala 1:150

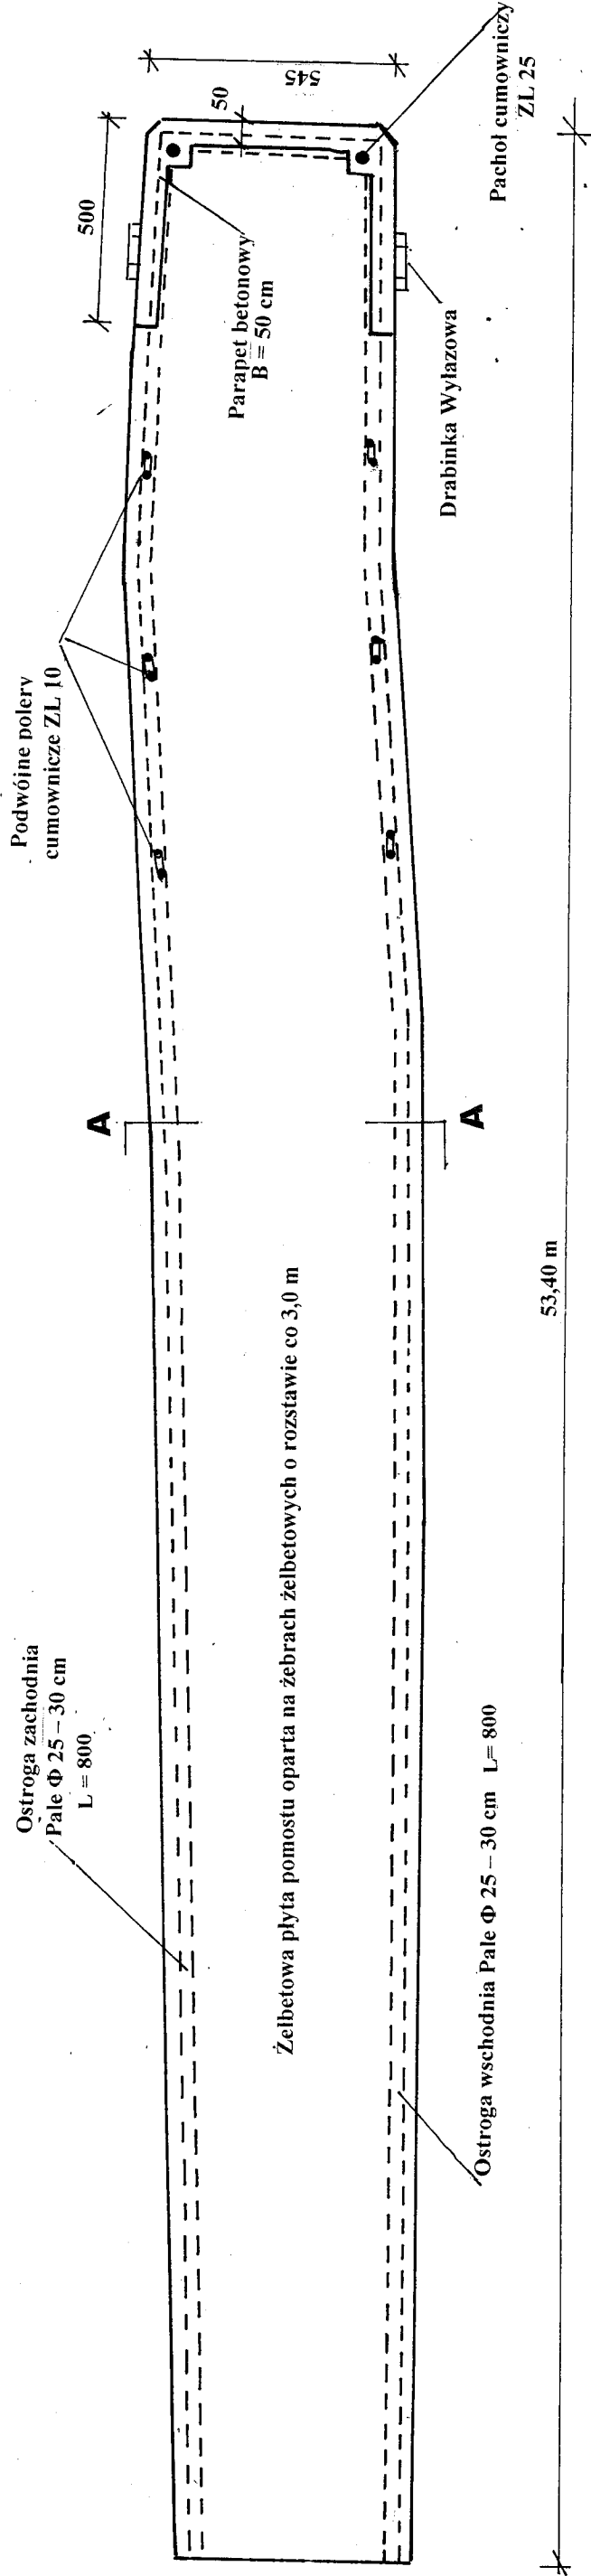

A - A 1 : 100

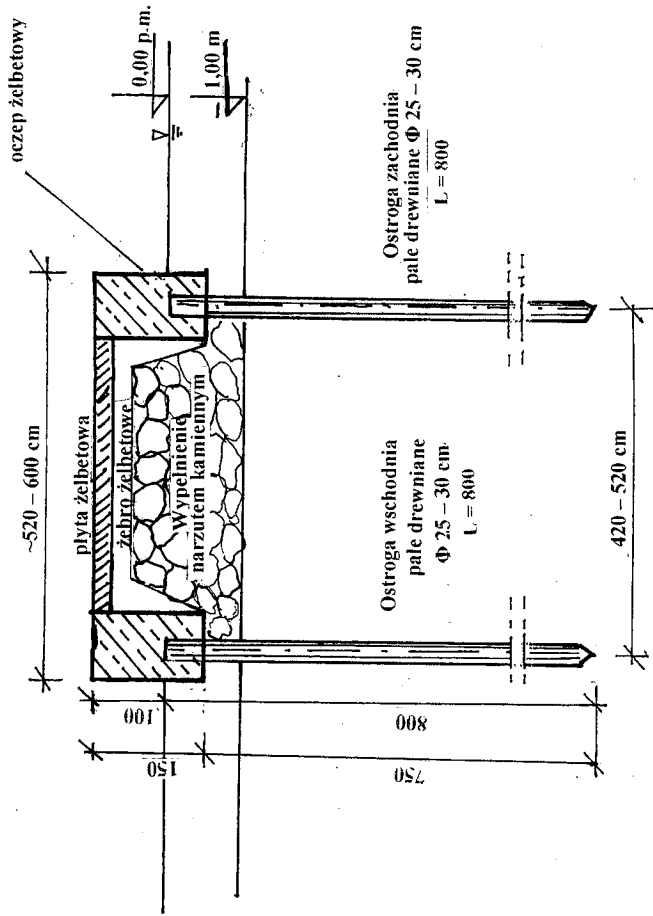

BIURO PROJEKTOWO - USŁUGOWE BUDOWNICTWA "borex"			
inż. Bogdan Włochal ul. Miedziana 16/1 71- 636 Szczecin kom. 604 - 094 - 360 e-mail: k.Wlochal@chello.pl			
RODZAJ DOKUMENTACJI	Projekt Techniczny Rozbiórki		
Temat	Pomost Rybacki Nr 2 w Niechorzu		
ADRES INWESTYCJI	Niechorze dz. Nr 911 /4 obr. Niechorze Gmina Rewal		
INWESTOR	Urząd Morski Szczecin		
ADRES INWESTORA	pl. Batorego 4 70 - 207 Szczecin		
Rys	Rzut Poziomy Pirsu Nr 2		
PROJEKTANT inż. Bogdan Włochal oprac. bud. Nr 94/Sz/93 konsultacje hydrotechniczne Ciepły ZOIR kod ZAP/IS/0231/01	Nr rys. 2	15/17	
PROJEKTU			