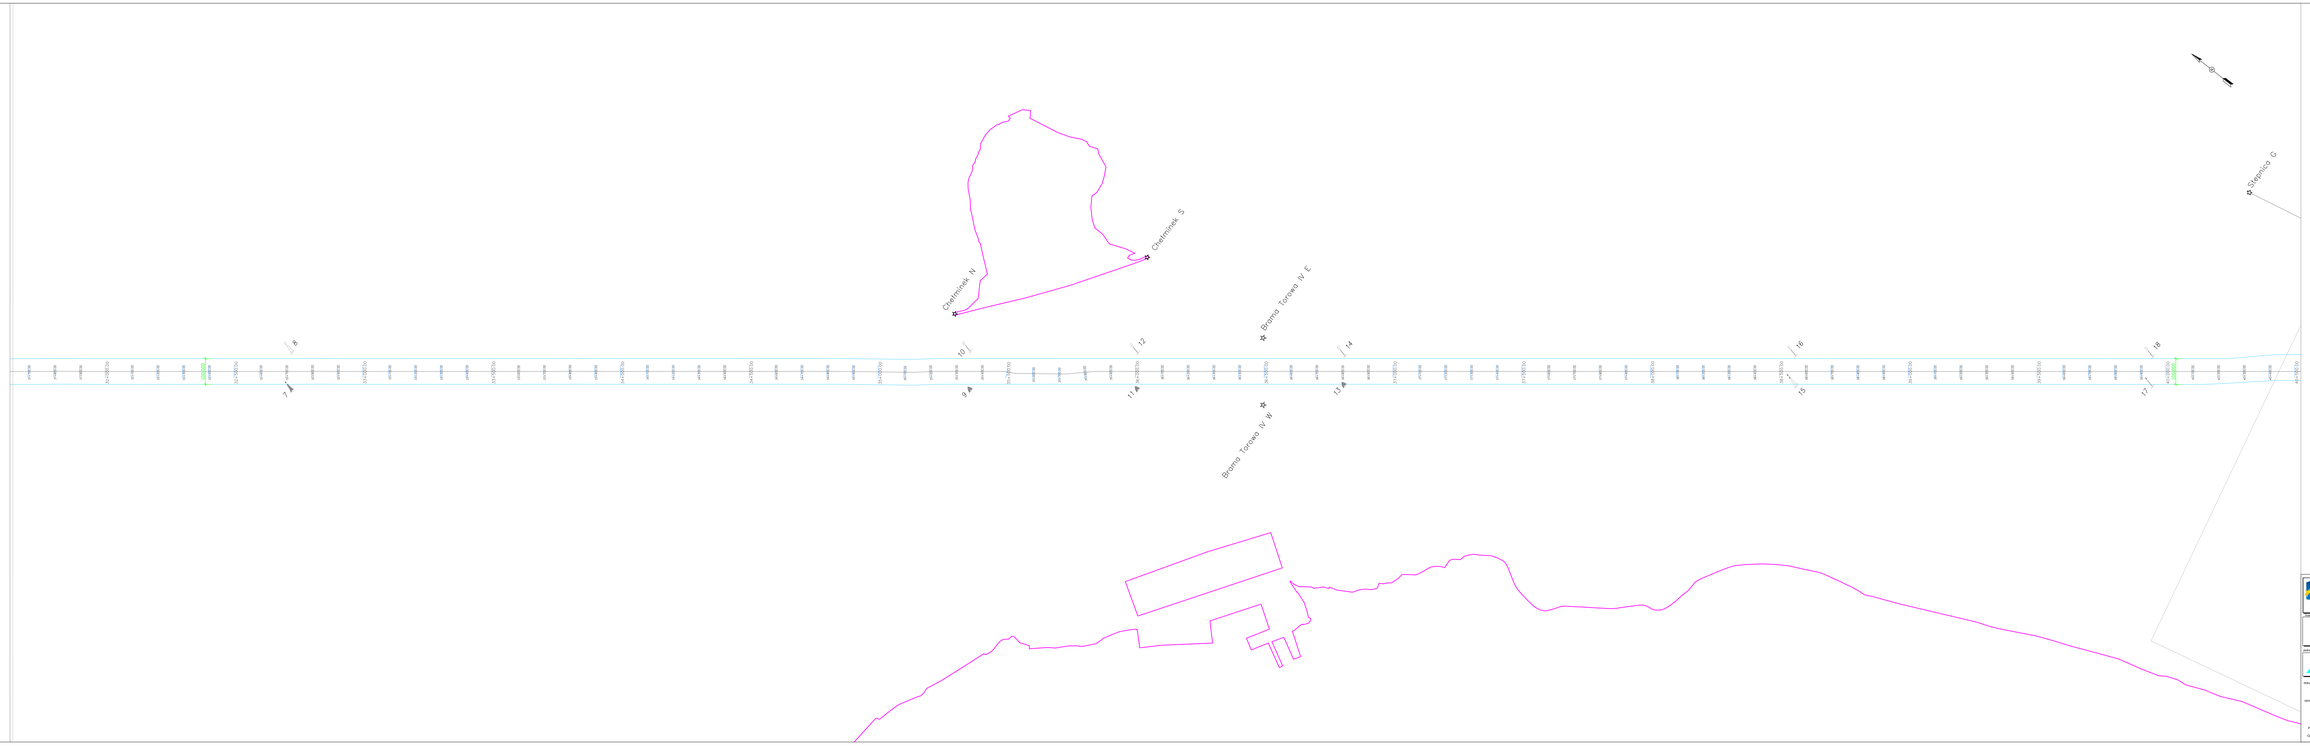

L.p.	Pogłębiery podział na odcinki	Projektowany kilometraż [km]	Projektowana pojemność szacunkowa w dnie [m3]
9	Odcinek przy Zalewie Szczecińskiej (z odc. poszkiwarczym mierzej szczecińskiej)	28,8 – 41,2	100

LEGENDA:

13+200 Kilometraż (km) projektowany

linia brzegowa

krawędź toru wodnego w dnie na głęb. -12,5m

INFRASTRUKTURA I ŚRODOWISKO

UNIA EUROPEJSKA
EUROPEJSKI FUNDUSZ SPOŁECZNY

Projekt nr POIS.01.03.00-00-189/09 - 00
„Modernizacja toru wodnego Świnoujście - Szczecin do głębokości 12,5 m - prace przygotowawcze" współfinansowany przez Unię Europejską ze Funduszu Spójności w ramach Priorytetu Operacyjnego Infrastruktura i Środowisko

Urząd Morski w Szczecinie
Plac Batorego 4
70-207 Szczecin

EUROPROJEKT GDAŃSK S.A.
80-680 Gdańsk ul. Nadwiślańska 55

Nazwa dokumentacji	"Modernizacja toru wodnego Świnoujście - Szczecin do głębokości 12,5 m - prace przygotowawcze"	Data	XII 2010
Nazwa rysunku	Teoretyczny (matematyczny) model toru wodnego Świnoujście-Szczecin - prostrzą granicy toru wodnego w dnie na głębokości 12,5 m	Skala	1:5000
Tytuł rysunku	Model toru – arkusz 4 – km 31+636 ÷ 40+418	Nr rys.	1.4
Projektował	mgr inż. Paweł Klimaszewski	upr. nr WHM/0019/PDP/ON/10	
Sprawdził	mgr inż. Łukasz Lisiecki		