PRZEKRÓJ A-A

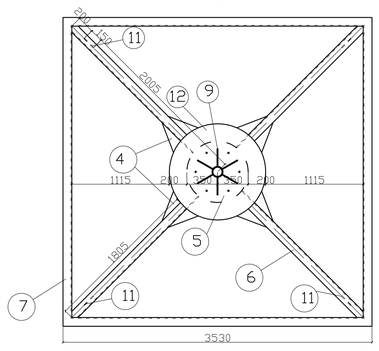

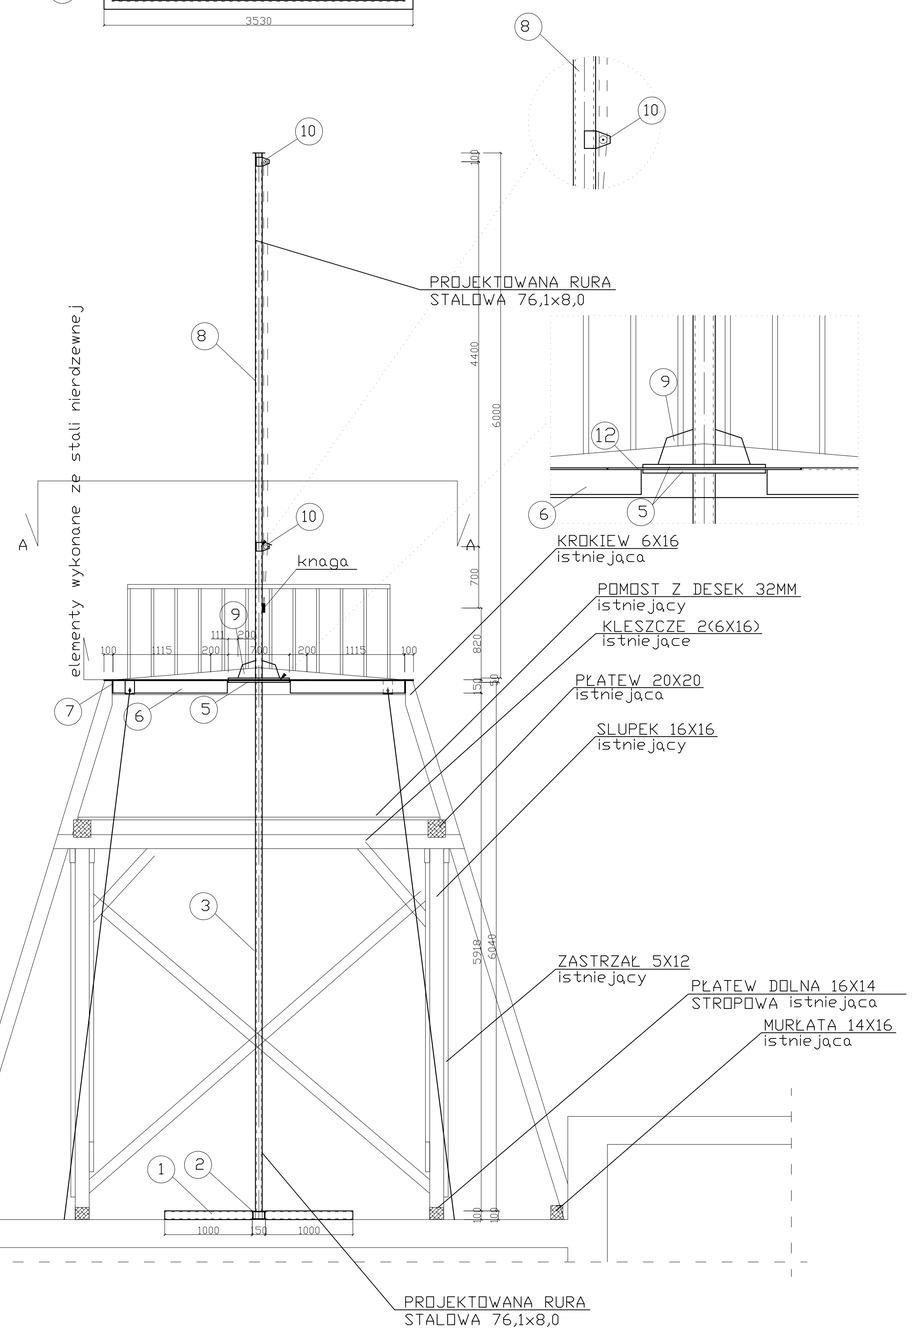

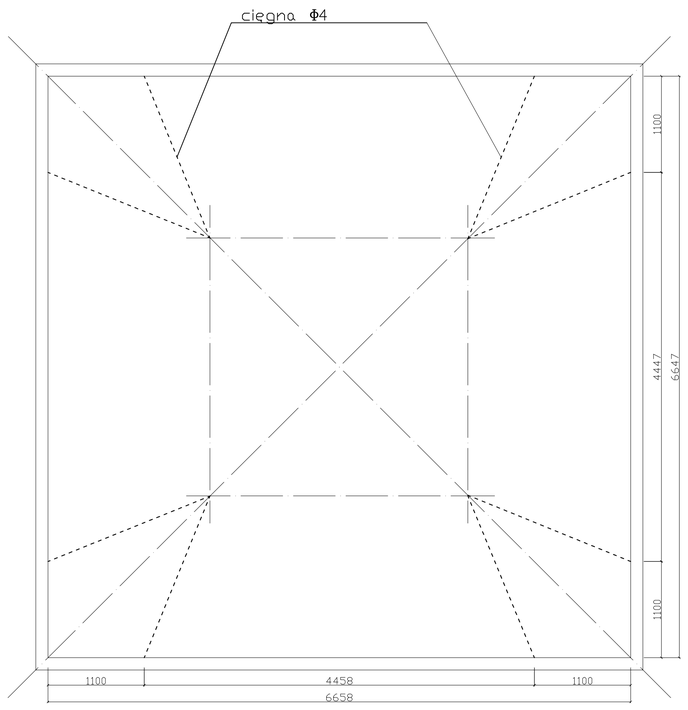

4
skala 1:10

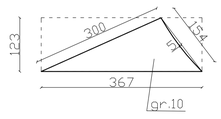

12
skala 1:10

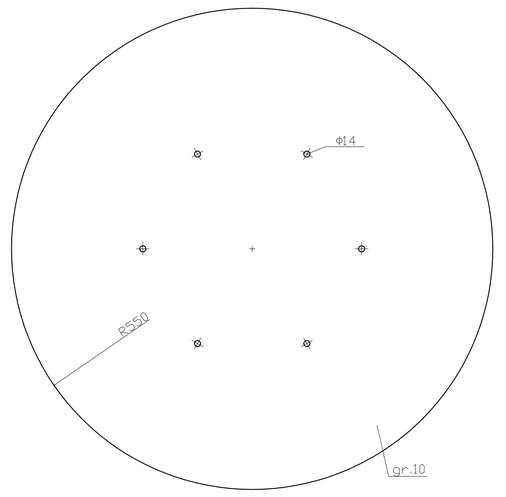

9
skala 1:10

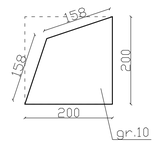

3
skala 1:10

8
skala 1:10

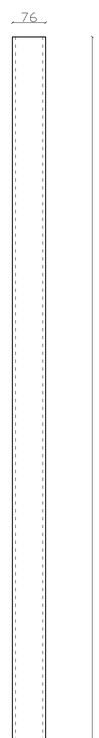

10
skala 1:10

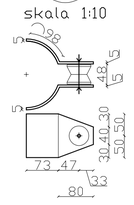

5
skala 1:10

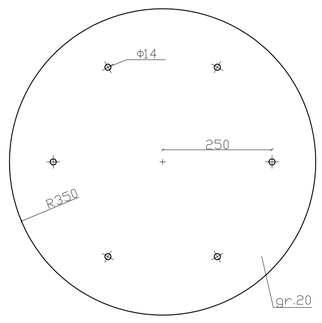

6
skala 1:10

11
skala 1:10

schemat pojedynczego cięgna
skala 1:10

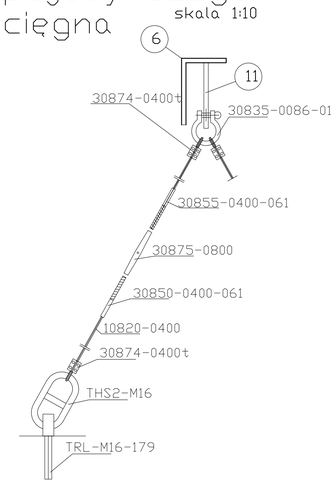

1.Materiał :
stal profilowa St3S, Elektrody ER146; stal nierdzewna 1,4571 dla elementów 5(jednego),8,9,10,
(NORMA EUROPEJSKA - EN 10 088)
2.Wszystkie spoiny wykonać jako:
-pachwinowe gr.0,7 cieńszego elementu
-czołowe 1/2 V gr. cieńszego elementu
3.Wszyskie krawędzie spawane oczyścić
4.Elementy pasowane na styk
5.Kątownik 150x100x10 przykręcić do konstrukcji drewnianej
śrubami F8 co 70cm z zastosowaniem podkładek
6.Wszystkie wymiary sprawdzić na budowie
7.Prace wykonać zgodnie z Opisem Technicznym
i Sztuką Budowlaną z zachowaniem przepisów
o Bezpieczeństwie i Ochronie Zdrowia

Pozycja	Przekrój	Materiał	Liczba	Długość (mm)	Masa		
					Jednostkowa (kg/m)	Elementu (kg)	Całkowita (kg)
1	▭ 100x150x10	STAL	1	2000	35,3	70,6	70,6
2	▭ 100x150x10	STAL	2	1000	35,3	35,3	70,6
3	○ 76,1/8,0	STAL	1	6035	13,4	80,87	80,87
4	blacha trójkątna	STAL	8	123x367x10	9,65	3,54	28,34
5	blacha okrągła	STAL	2	R350/20	19,2	19,2	38,4
6	L 100x150x10	STAL	4	2000	19,0	38,00	152
7	L 100x150x10	STAL	4	3530	19,0	67,1	268,3
8	○ 76,1/8,0	STAL	1	6000	13,4	80,4	80,4
9	blacha 200x10	STAL	6	200,0	15,7	3,14	18,8
10	blacha bloczka	STAL	2	560,7	14,0	1,4	2,8
11	blacha 150x150x10	STAL	4	150	11,77	1,8	7,2
12	blacha okrągła	STAL	1	R550/10	23,74	23,74	23,74
Masa łączna elementów (kg)							842,05
Dodatek na spoiny (kg)							1,10
Masa całkowita (kg)							926

Pracownia Projektowa M&K
ul. Graniczna 37d 72-003 Dobra
tel. 602 24 26 28 kawron@sz.home.pl

INWESTYCJA:	Konstrukcja masztu		
ADRES:	Ratusz przy ulicy Batorego 4 wieża południowo - wschodnia		
INWESTOR:	URZĄD MORSKI SZCZECIN pl. BATOREGO 4		
TEMAT RYSUNKU:	Konstrukcja masztu. Platforma wieży		
FAZA PROJEKTU:	PROJEKT BUDOWLANY.		
PROJEKTOWAŁ:	inż Kazimierz Wroński upr. nr. 88/Sz/78 specjalność konstr. - bud.		
ASYSTENT :			
SPRAWDZIŁ:	mgr. inż Edyta Pospychała upr. nr. ZAP/0006/POOK/08 specjalność konstr. - bud.		
BRANŻA:	Konstrukcja	SKALA:	1 : 35
DATA:	czerwiec 2017	NR RYS.	K-1

2
skala 1:10

1
skala 1:10

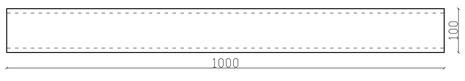
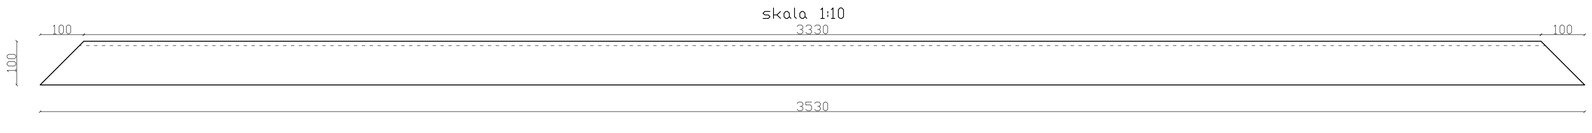
7
skala 1:10