

STAN ISTNIEJĄCY OCZEPU
NABRZEŻY BAZY OZNAKOWANIA
NAWIGACYJNEGO
W SZCZECINIE
SKALA 1:20


POLER ŻELIWNY DO OCZYSZCZENIA
I KONSERWACJI ZGODNIE Z OPISEM
TECHNICZNYM

Od +1,30 do +1,40

OD 270 DO 300 cm

20

OD 130 DO 140 cm

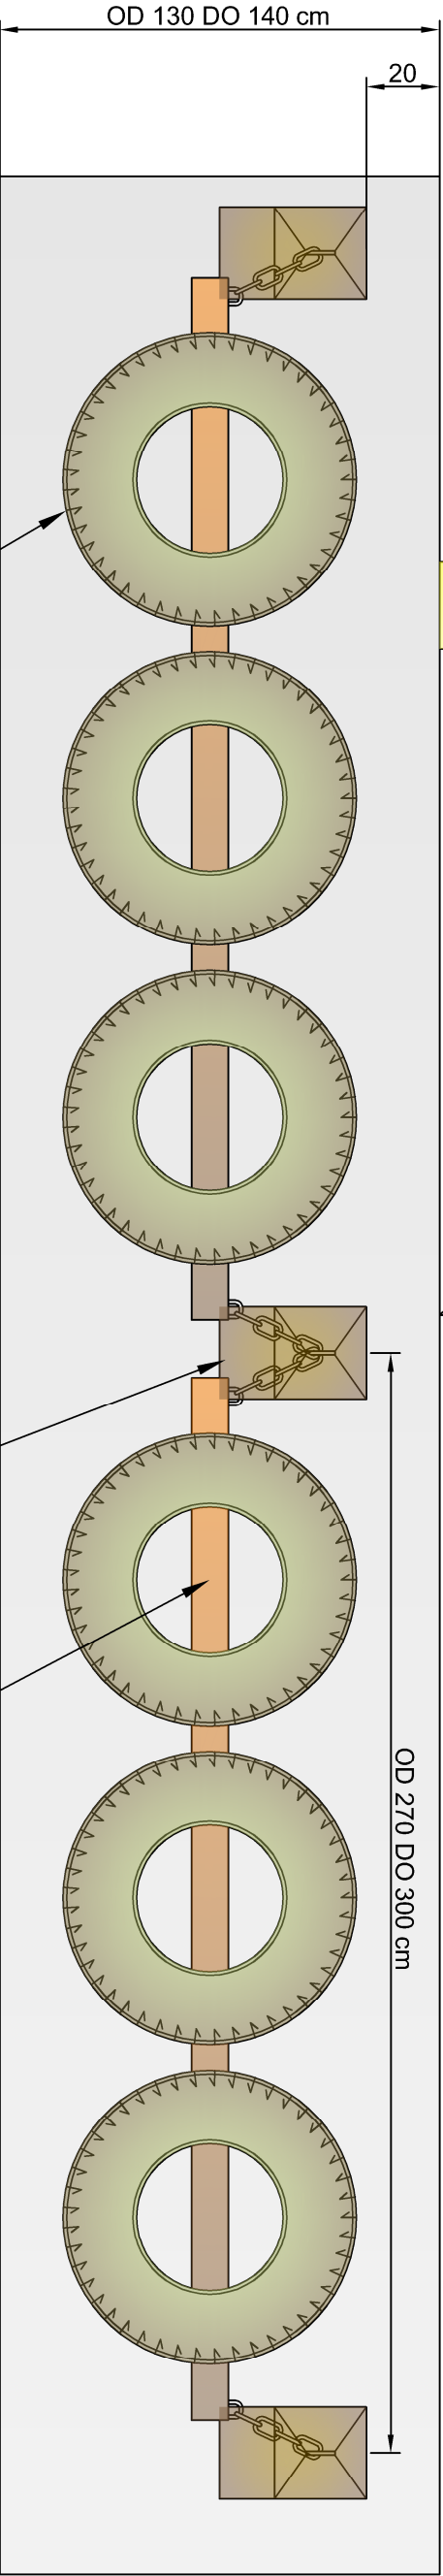


ODBOJNICA Z OPON STAROŻYTECZNYCH
DO DEMONTAŻU I UTYLIZACJI

ODBOJNICA Z OPON STAROŻYTECZNYCH
DO DEMONTAŻU I UTYLIZACJI

STAŁOWO DREWNIANA BELKA
(CEOWNIK C100 WYPEŁNIONY KANÓWKĄ
DREWNIANĄ)- DO DEMONTAŻU I UTYLIZACJI
MOCOWANIE ODBOJNICZY DO OCZYSZCZENIA
I KONSERWACJI ZGODNIE Z OPISEM
TECHNICZNYM

OD 130 DO 140 cm

Od +1,30 do +1,40

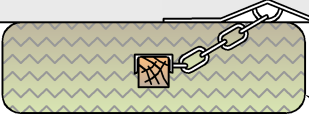

ŁĄCZNIE DO DEMONTAŻU I
UTYLIZACJI:
148 SZTUK OPON

OCZEP NABRZEŻA- LICZNE DROBNE
UBYTKI POWIERZCHNIOWE
DO ZABEZPIECZENIA I NAPRAWY
ZGODNIE Z OPISEM TECHNICZNYM

- UWAGI:
1. Wymiary podano w [m]
 2. Rzędne wysokościowe w układzie [Amś]
 3. Plan powstał na bazie mapy inwentaryzacyjnej wykonanej przez GEOSYSTEM Olinik Wałęcki Wóznik, udostępnionej przez Inwestora
 4. Oznaczenie charakterystycznych punktów nabrzeża narzucone przez Inwestora

NAVPRO Sp. Z.O.O. 80-126 GDAŃSK, UL. MYŚLIWSKA 21/6

DOKUMENTACJA TECHNICZNO-KOSZTORYSOWA DLA DOBORU SYSTEMU ODBOJOWEGO NA
NABRZEŻU POSTOJOWYM BON ODCINEK M-N, N-O I O-P W BAZIE OZNAKOWANIA
NAWIGACYJNEGO W SZCZECINIE.

Tytuł	STAN ISTNIEJĄCY OCZEPU NABRZEŻY OBJĘTYCH INWESTYCJĄ	
Rysunku:		2020/5

Investor:	URZĄD MORSKI W SZCZECINIE 70-207 SZCZECIN PLAC BATOREGO 4	
-----------	--	--

Opracował:	mgr inż. Agnieszka Kuczkowska	1:20
------------	-------------------------------	------

Opracował:	mgr inż. Jan Kłowski upr. nr.: POM/0357/PBH/16	2
------------	---	---

Projektował:		04.2020r.
--------------	--	-----------