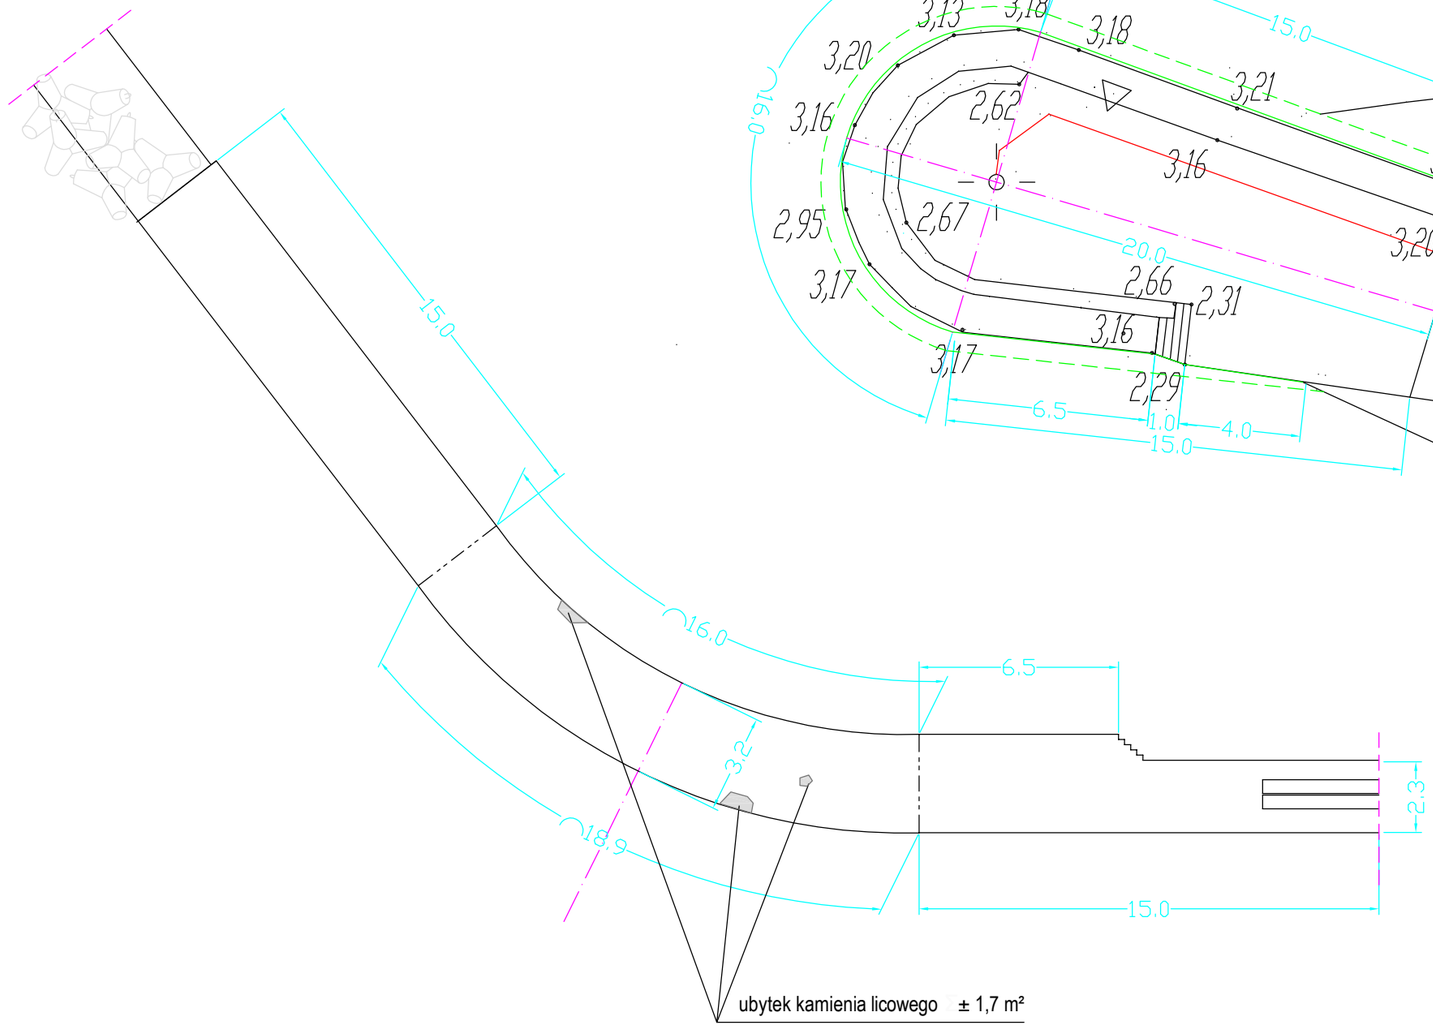

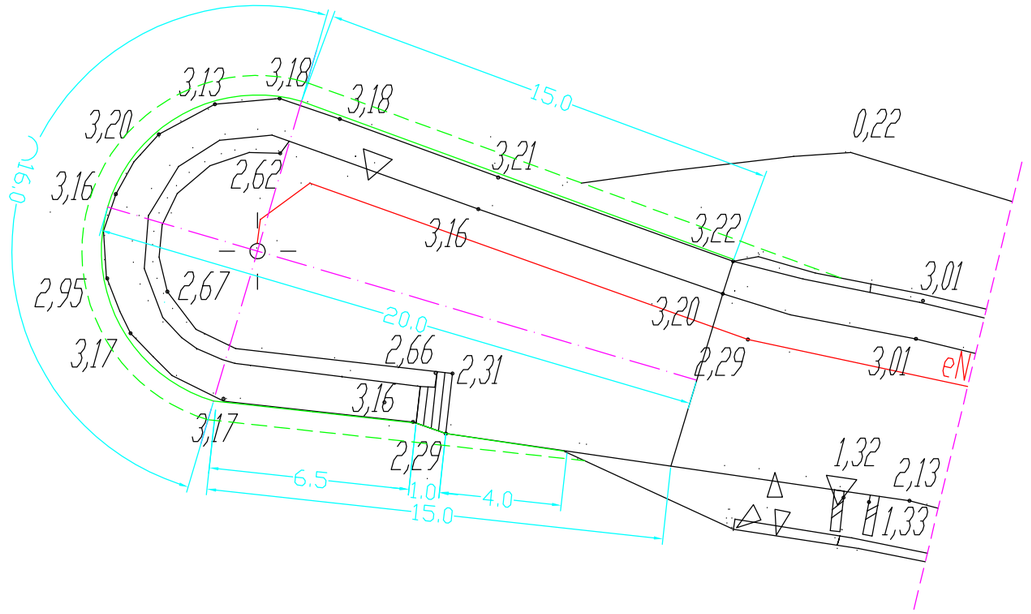

145,67 m²

Spoinowanie szczelin między blokami okładzinowymi - 145,7 m², w tym uzupełnienie ubytków kamienia licowego - 1,7 m².

czerwiec 2020

Konserwacja oblicowania głowicy falochronu Wschodniego w porcie morskim w Darłowie.

1:200