

WYTYCZNE REALIZACYJNE

USUNĄĆ GÓRNĄ WARSTWĘ GRUNTU RODZIMEGO, NA GŁĘBOKOŚĆ 20 CM.
TEREN WYRÓWNAĆ, USUNĄĆ NIERÓWNOŚCI GAŁEZIE, KORZENIE ITP

- PARAMETRY GEOTKANINY:
- SUROWIEC PVA
 - WYTRZYMAŁOŚĆ W OBU KIERUNKACH MIN. 130kN/m
 - WYDŁUŻENIE 6%
 - SIŁA ROZCIĄGAJĄCA PRZY WYDŁUŻENIU 2% 30 kN/m
 - SIŁA ROZCIĄGAJĄCA PRZY WYDŁUŻENIU 3% 50 kN/m
 - PRZEBICIE STATYCZNE (CBR) 12 kN
 - O₉₀ 0,2 mm ±0,1

GRUBOŚĆ WARSTWY MATERACA W PODŁOŻU 50 cm. WYPEŁNIENIE MATERACA PIASZCZYSTYM MATERIAŁEM MIEJSCOWYM
(GRUNT NASYPU NIE POWINIEN SKŁADAĆ SIĘ Z GRUNTÓW WYSOKOORGANICZNYCH).
ZAGĘSZCZENIE MATERIAŁU ZAGĘSZCZARKAMI I PRZEJAZDAMI SPRZĘTU,



- KORPUS NASYPU.
- PARAMETRY GEOTKANINY
- SUROWIEC PVA
 - WYTRZYMAŁOŚĆ W OBU KIERUNKACH MIN. 130kN/m
 - WYDŁUŻENIE 6%
 - SIŁA ROZCIĄGAJĄCA PRZY WYDŁUŻENIU 2% 30 kN/m
 - SIŁA ROZCIĄGAJĄCA PRZY WYDŁUŻENIU 3% 50 kN/m
 - PRZEBICIE STATYCZNE (CBR) 12 kN
 - O₉₀ 0,2 mm ±0,1

GRUBOŚĆ WARSTWY 50 cm. WYPEŁNIENIE MATERACA PIASZCZYSTYM MATERIAŁEM MIEJSCOWYM.
(GRUNT NASYPU NIE POWINIEN SKŁADAĆ SIĘ Z GRUNTÓW WYSOKOORGANICZNYCH).
ZAGĘSZCZENIE MATERIAŁU ZAGĘSZCZARKAMI I PRZEJAZDAMI SPRZĘTU,

IŁOŚĆ WARSTW WEDŁUG PRZEKROJÓW – rys 002.

ROBOTY ZIEMNE NASYPU DOJAZDU: OKOŁO 9160 m³
NASYP PLACU MASZYNOWEGO OKOŁO 9370 m³

POWIERZCHNIA CHRONIONEJ SKARPY OD STRONY POLA REFULACYJNEGO 2580+1020 = 3600m²

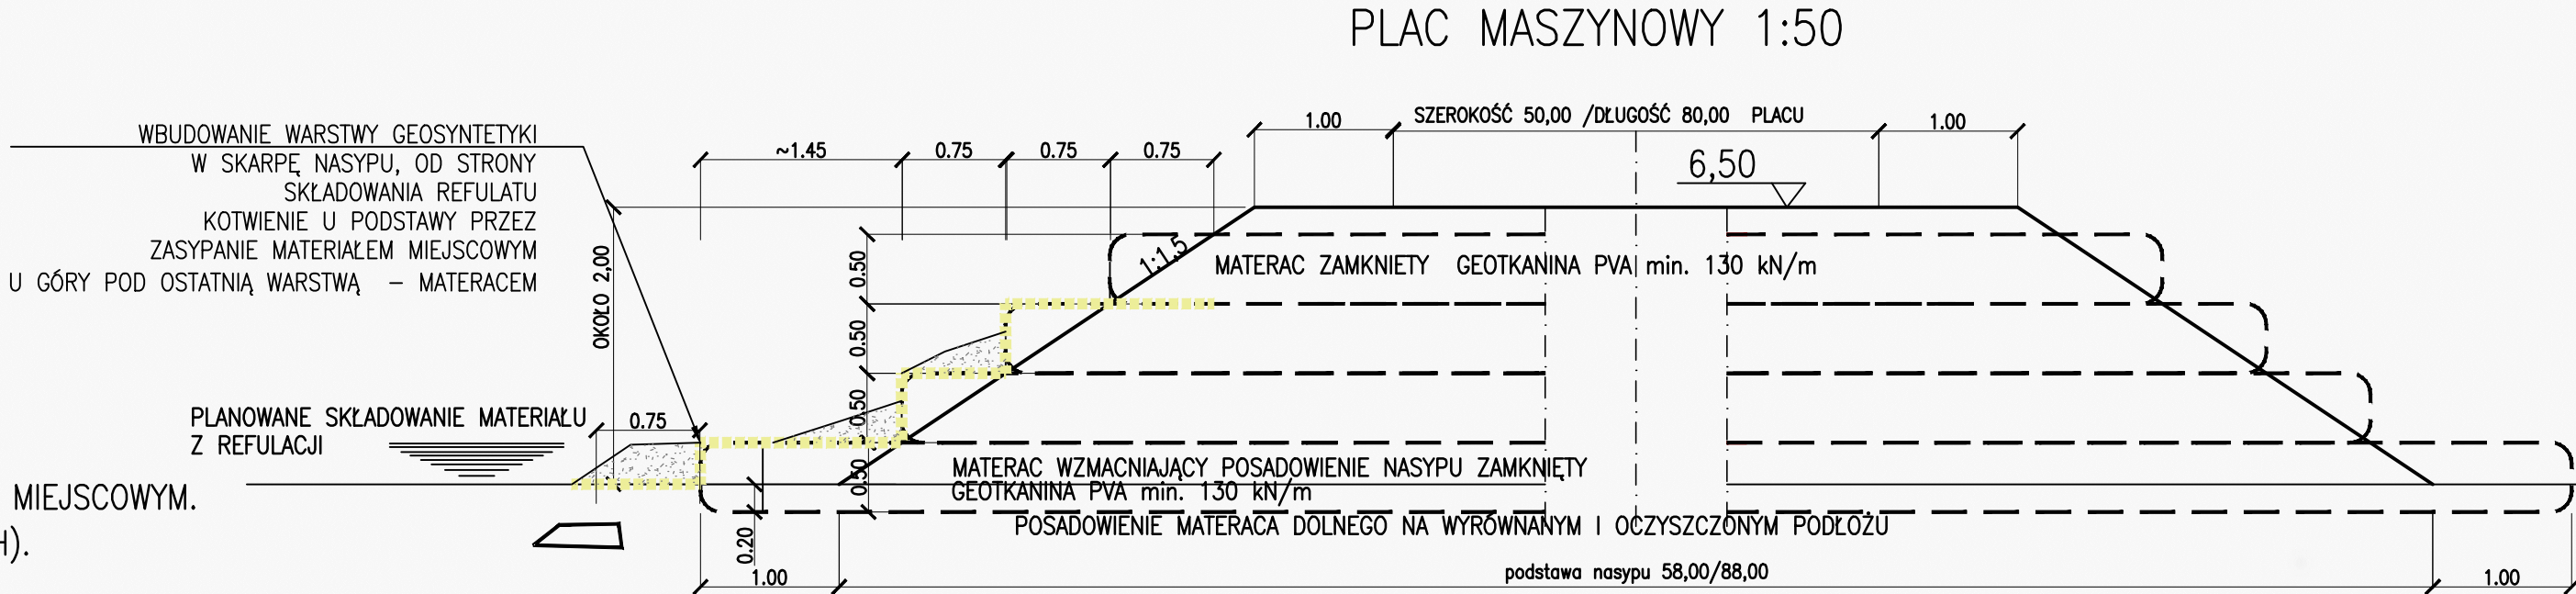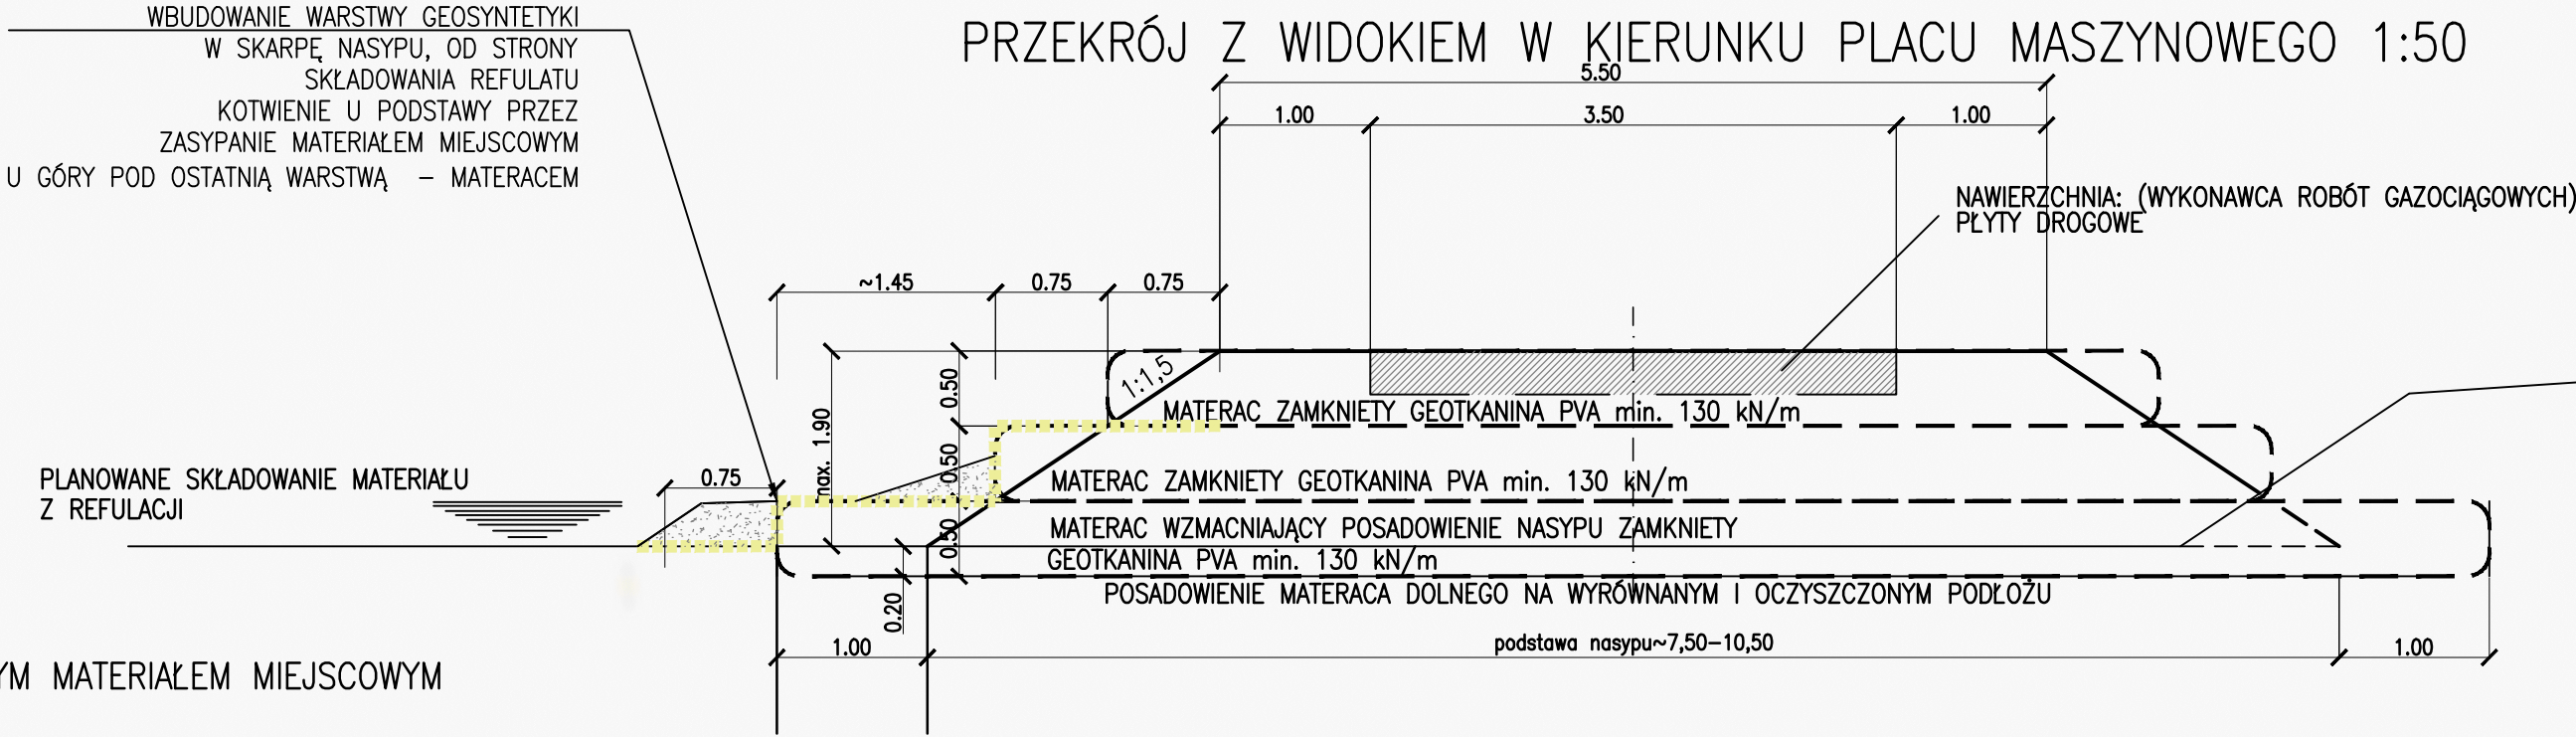

Projektant	Marian Ławniczak	drogowa	konstrukcyjna – inżynierska w zakresie dróg	155/89/UW	<i>tytuł</i>
Sprawdzający	Stawomir Kaczmarek		drogowa bez ograniczeń	89/DOŚ/10	<i>Kaczmarek</i>
Imię i Nazwisko		Branża	Specjalność	Nr uprawn.	Podpis
Nazwa inwestycji:			 PGNiG / GAZOPROJEKT		
Przebudowa i remont gazociągu DN 500 Goleniów–Police w rejonie Rezerwatu Olszanka oraz Roztoki Odrzańskiej					
SKALA: 1:50	Adres inwestycji: województwo: zachodniopomorskie				
	gmina Stepnica, powiat goleniowski i gmina Police, powiat policki				
	Obiekt: Droga na terenie pól refulacyjnych "Mańków"				
	Tytuł rysunku:				Wersja: 3
PRZEKRÓJ NORMALNY					Arkusz:
Format: A4+	Data: marzec 2020	Stadium: PW	Nr rysunku:	RP2901.14.0001.17.01.00.2.003	