


**RYSUNEK
AKTUALNY**

PROJEKT BUDOWLANY INSTALACJI C.O.	
inwestor:	Urząd Morski w Słupsku, Al. Sienkiewicza 18, 76-200 Słupsk
Adres inwestycji:	obręb 29 Ustronie Morskie dz. nr 322/5
Nazwa rys:	rzut parteru - instalacja C.O.
Opracował:	tech. Przemysław Kuzdra
Projektował:	Inst. Antoni Bukowski
SKALA:	1:100
DATA:	10.05.2018
NR RYS.	1

BIURO USŁUG PROJEKTOWYCH
MGR INŻ. RADOMIR MICHAŁSKI
UL. LUTOSZAWSKIEGO 8
76-150 DARŁOWO
TEL. 798-525-370

Inst. Antoni Bukowski
ul. Lutoszawskiego 8
76-150 Darłowo
tel. 798-525-370

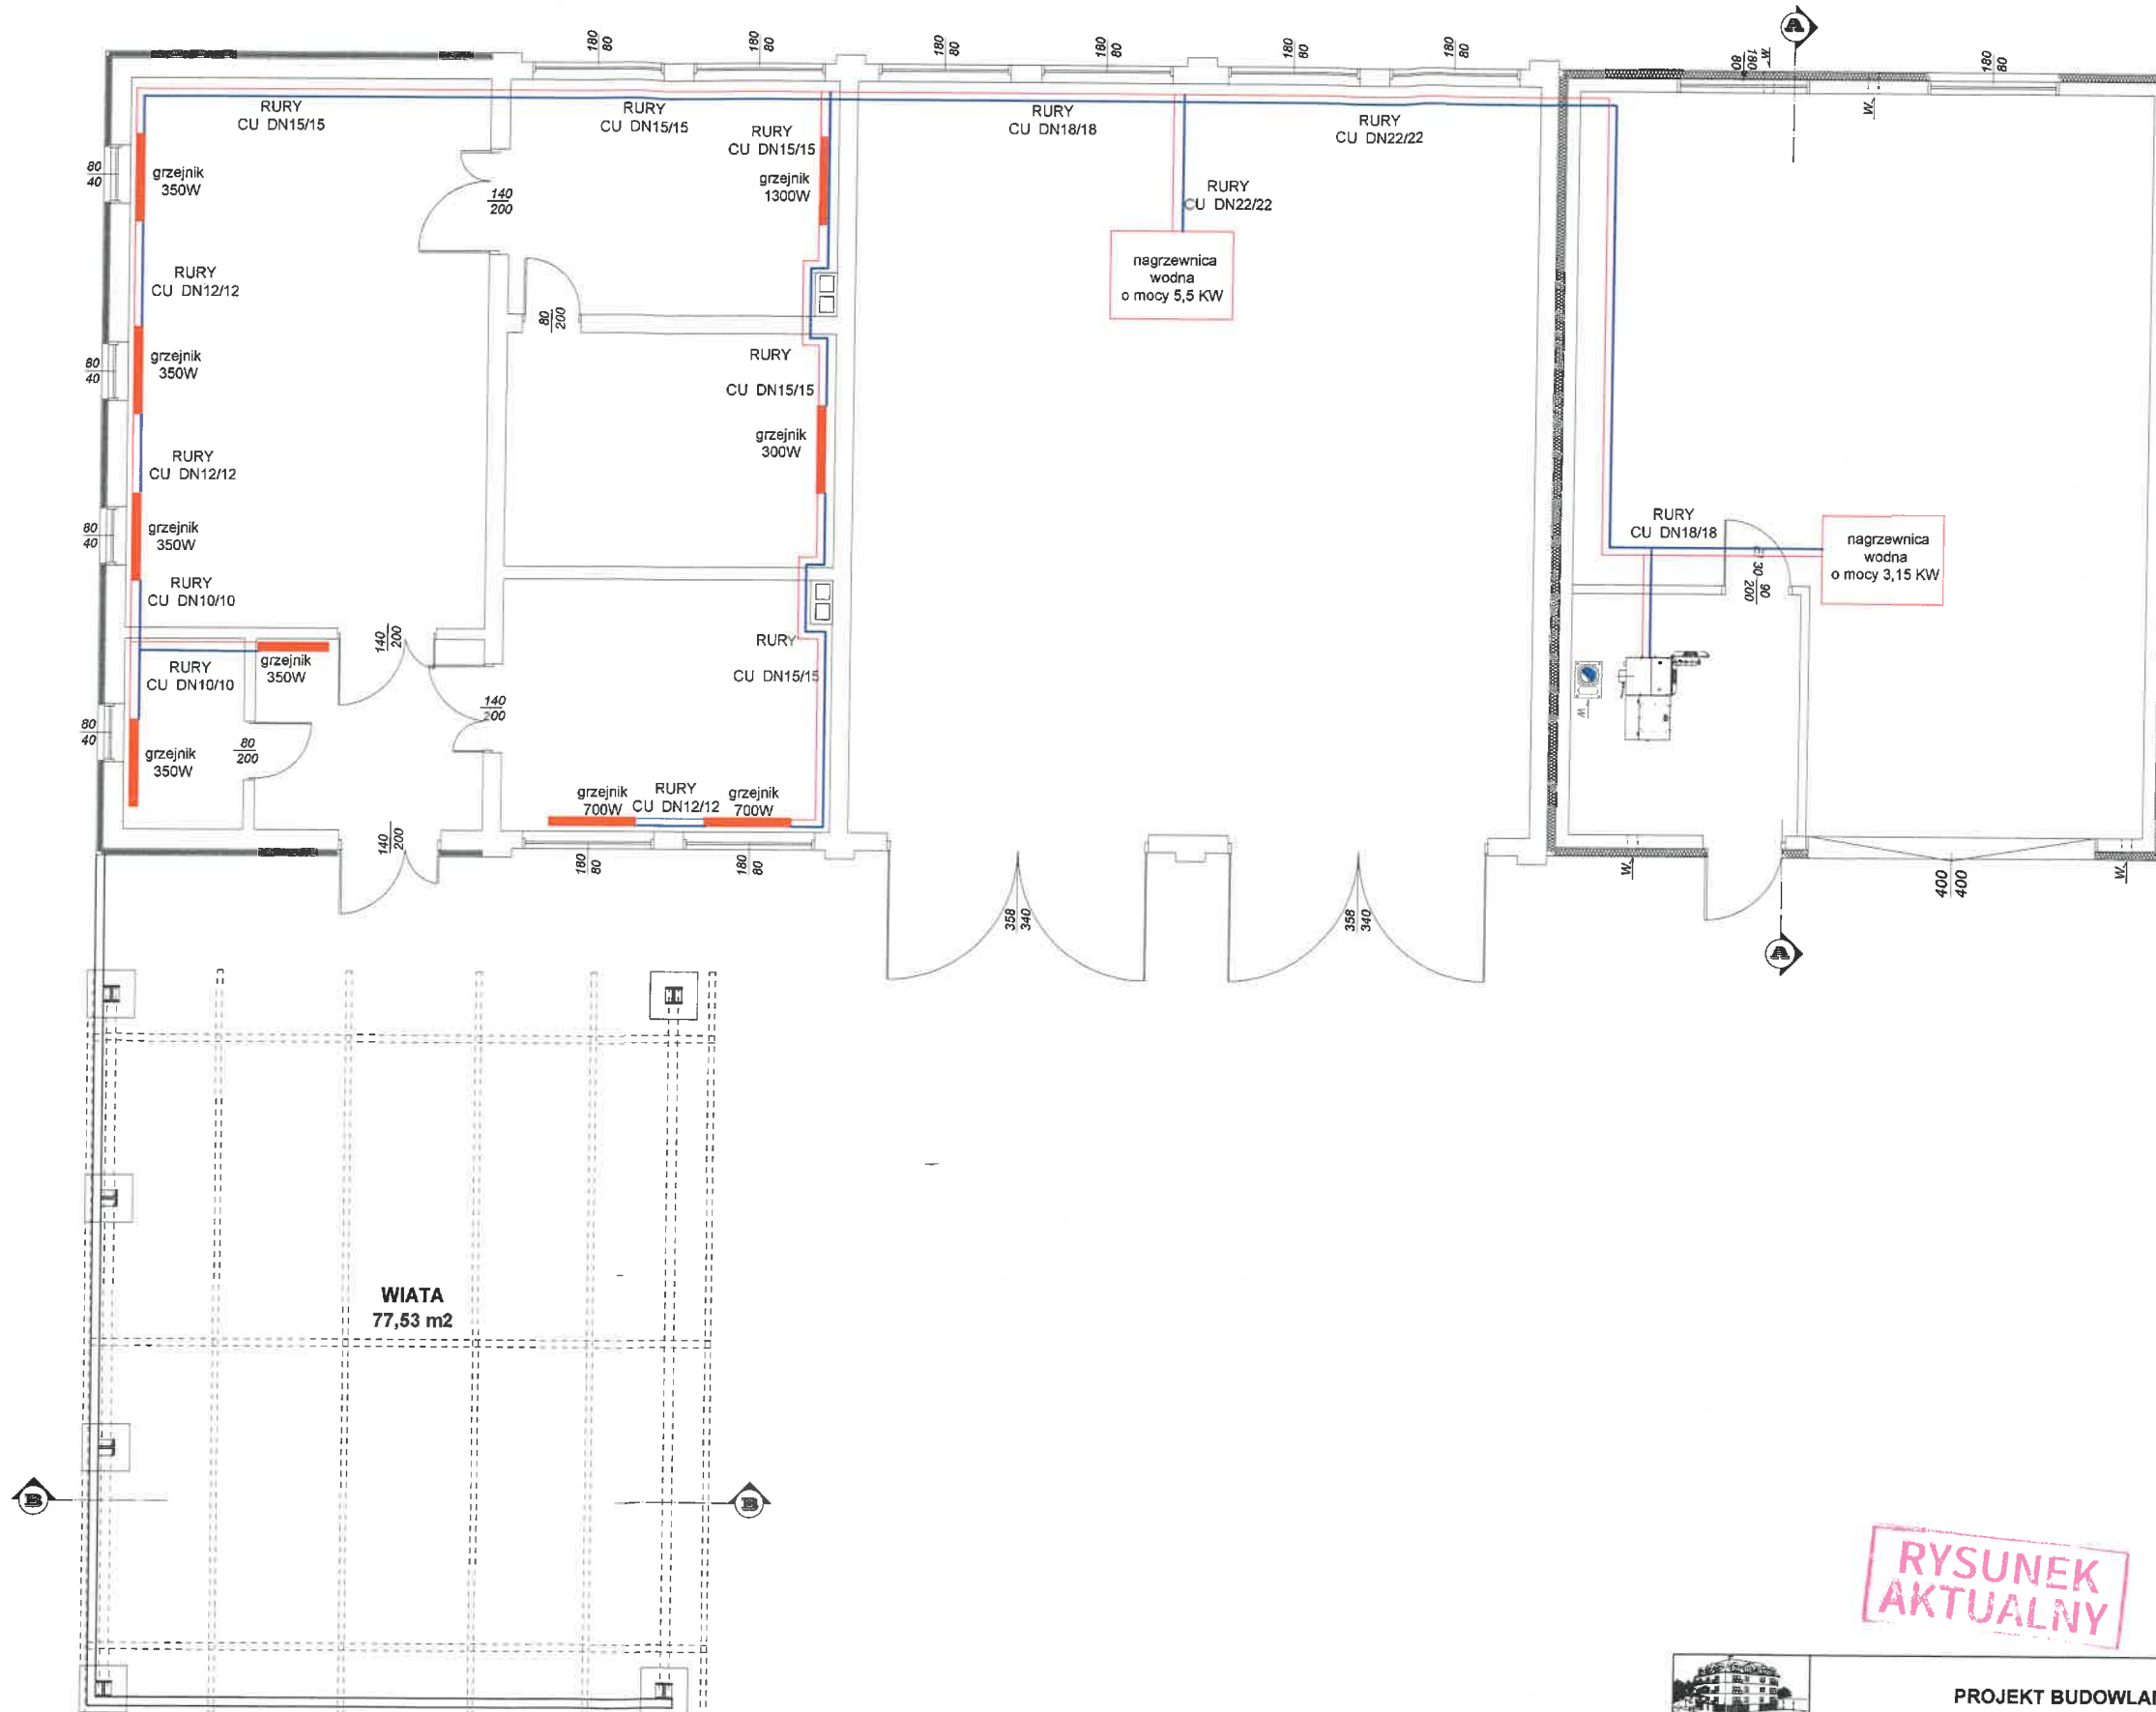

**RYSUNEK
AKTUALNY**

PROJEKT BUDOWLANY INSTALACJI C.O.			
Inwestor:	Urząd Morski w Słupsku, Al. Sienkiewicza 18, 76-200 Słupsk		
Adres inwestycji:	obwód 29 Ustronie Morskie dz. nr 322/5		
Nazwa rys:	dobór średnicy rur - rzut przyziemia		
Opracował:	tech. Przemysław Kuzdra	SKALA	1:100
Projektował:	inż. Antoni Bukowski	DATA	10.05.2018
		NR RYS.	2



BIURO USŁUG PROJEKTOWYCH
MGR INŻ. RADOMIR MICHAŁSKI
UL. LUTOSŁAWSKIEGO 8
76-150 DARŁOWO
TEL. 798-525-370

inż. ANTONI BUKOWSKI
Instalacje i instalacje
z ograniczonymi
zawieszonymi