


bet.
Konceptcja podziału działki nr 456

0,80
1:500

Stacja Radarowa Inoujście

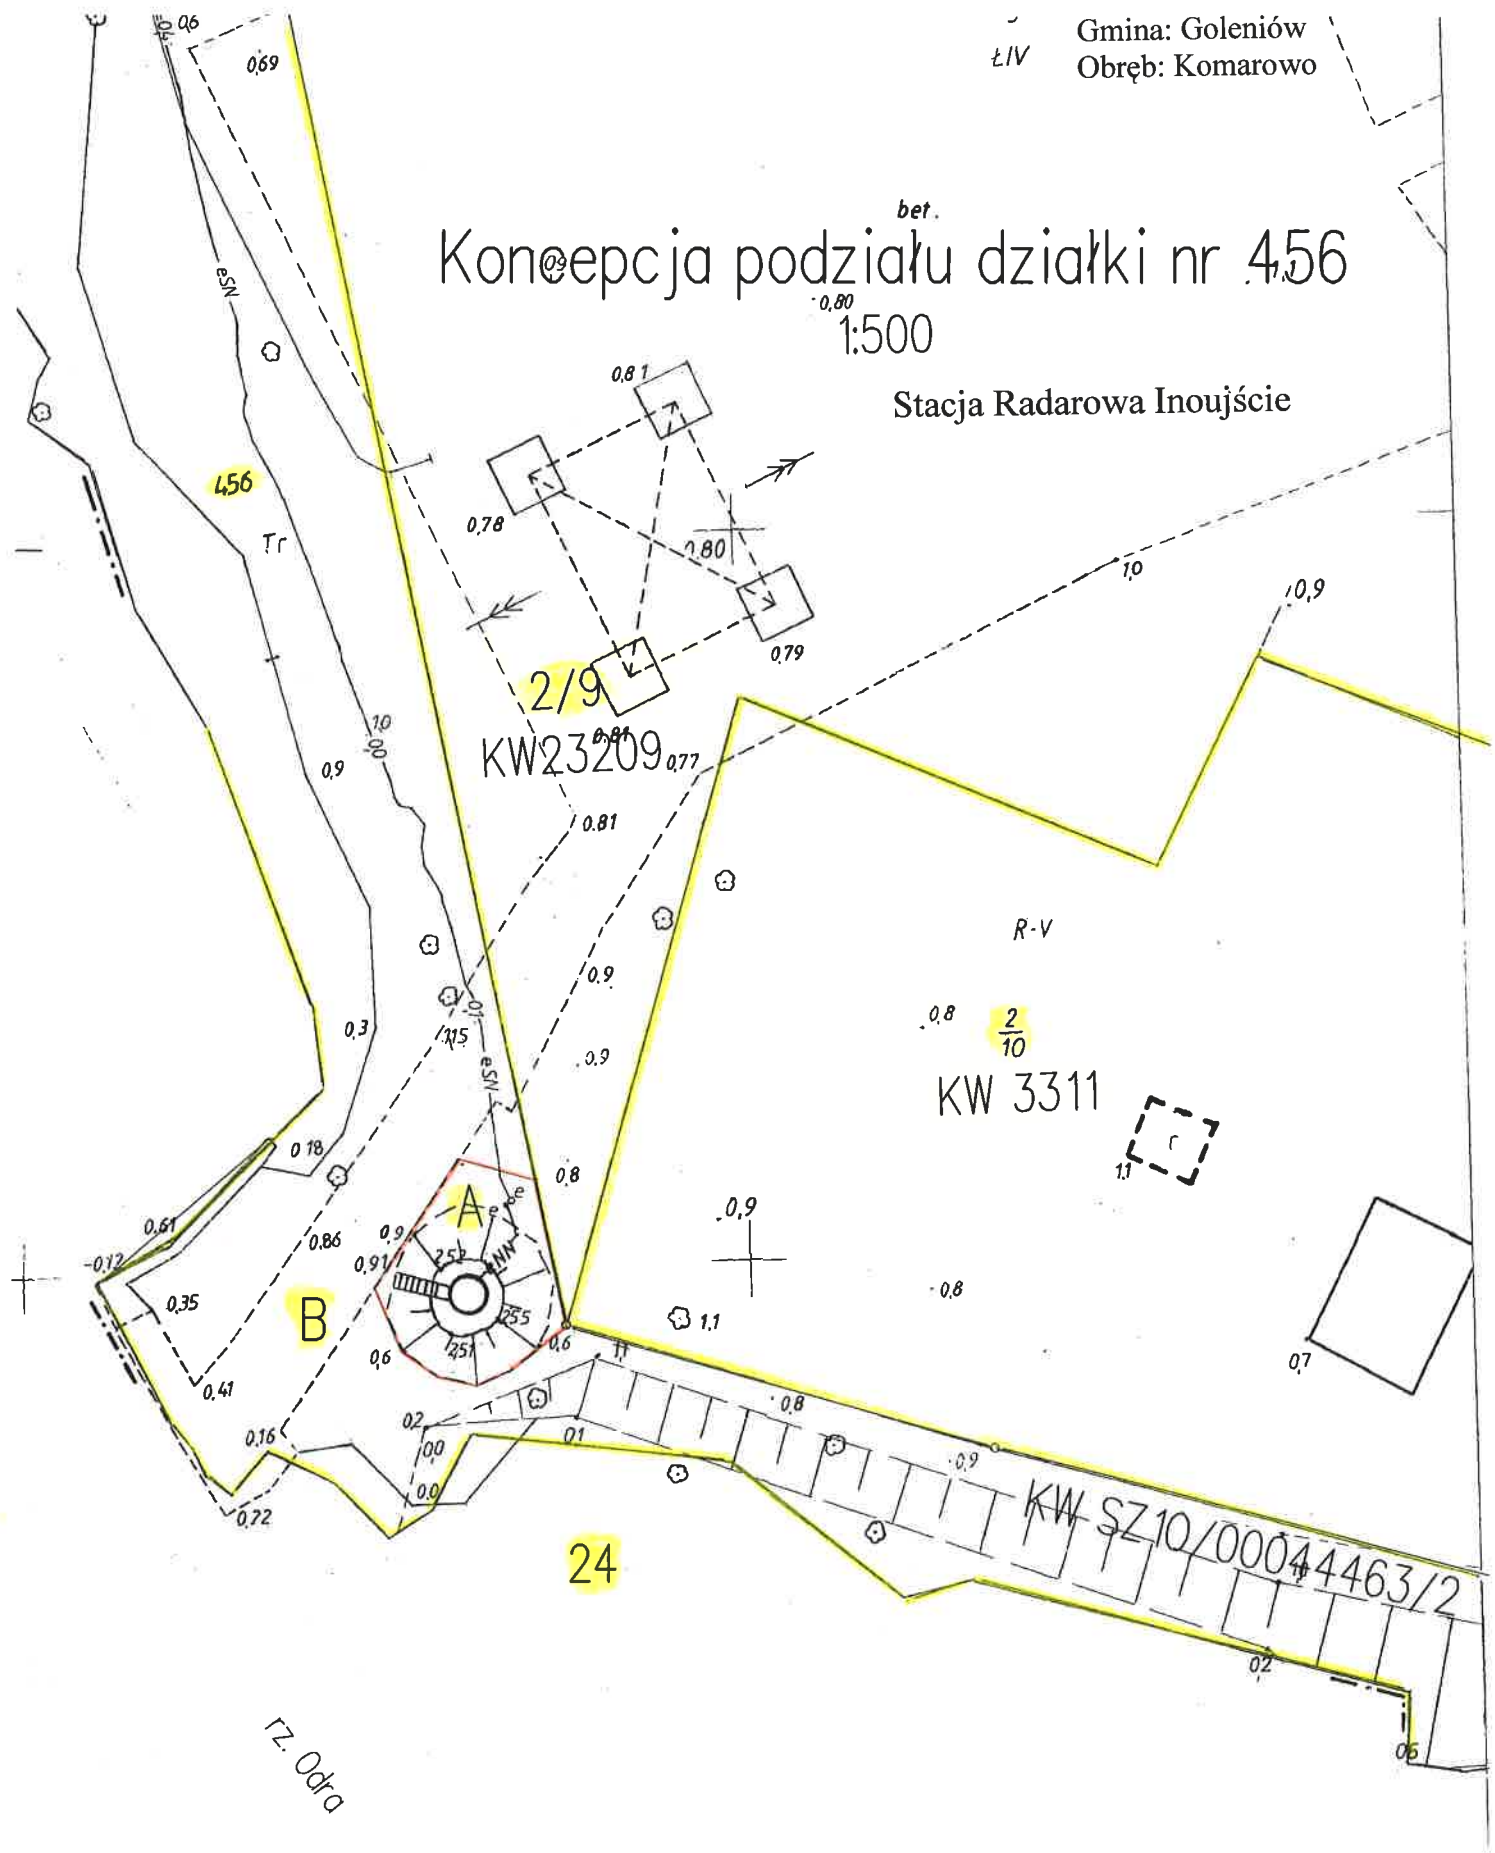

Rz. Odra

