


UWAGI

1. — -progi kabie energetyczne nn 0,4kV układane na głębokości 0,7m
2.  - rura osłonowa PCV 50mm
3. ● - słup oświetleniowy parkowy, stalowy ocynkowany, o grubości ścianki min. 4mm, zgodny z PN-EN40-5:2004, o wysokości 4,0m, bez wysięgnika, np. typu Mabo MSO 40-2, montowany na fundamencie prefabrykowanym o głębokości 1,0m
4.  - oprawa oświetleniowa parkowa, IP66, II kl. ze źródłem światła LED o mocy max. 42W, o wydajności min. 4.500lm, barwa K=3500, np. oprawa Rosa typ Mira LED.
5. W słupach montowane izolowane złącza : bezprzewodnikowe IZK-2-01, fazowe IZK-2-03 i zerowe ZK-2-03, wkładki 4A/gg
6. Ochrona przeciwporażeniowa dodatkowa : dla instalacji zasilającej "samoczynne wyłączanie zasilania", dla oprawy i złączy słupowych: "izolacja ochronna"

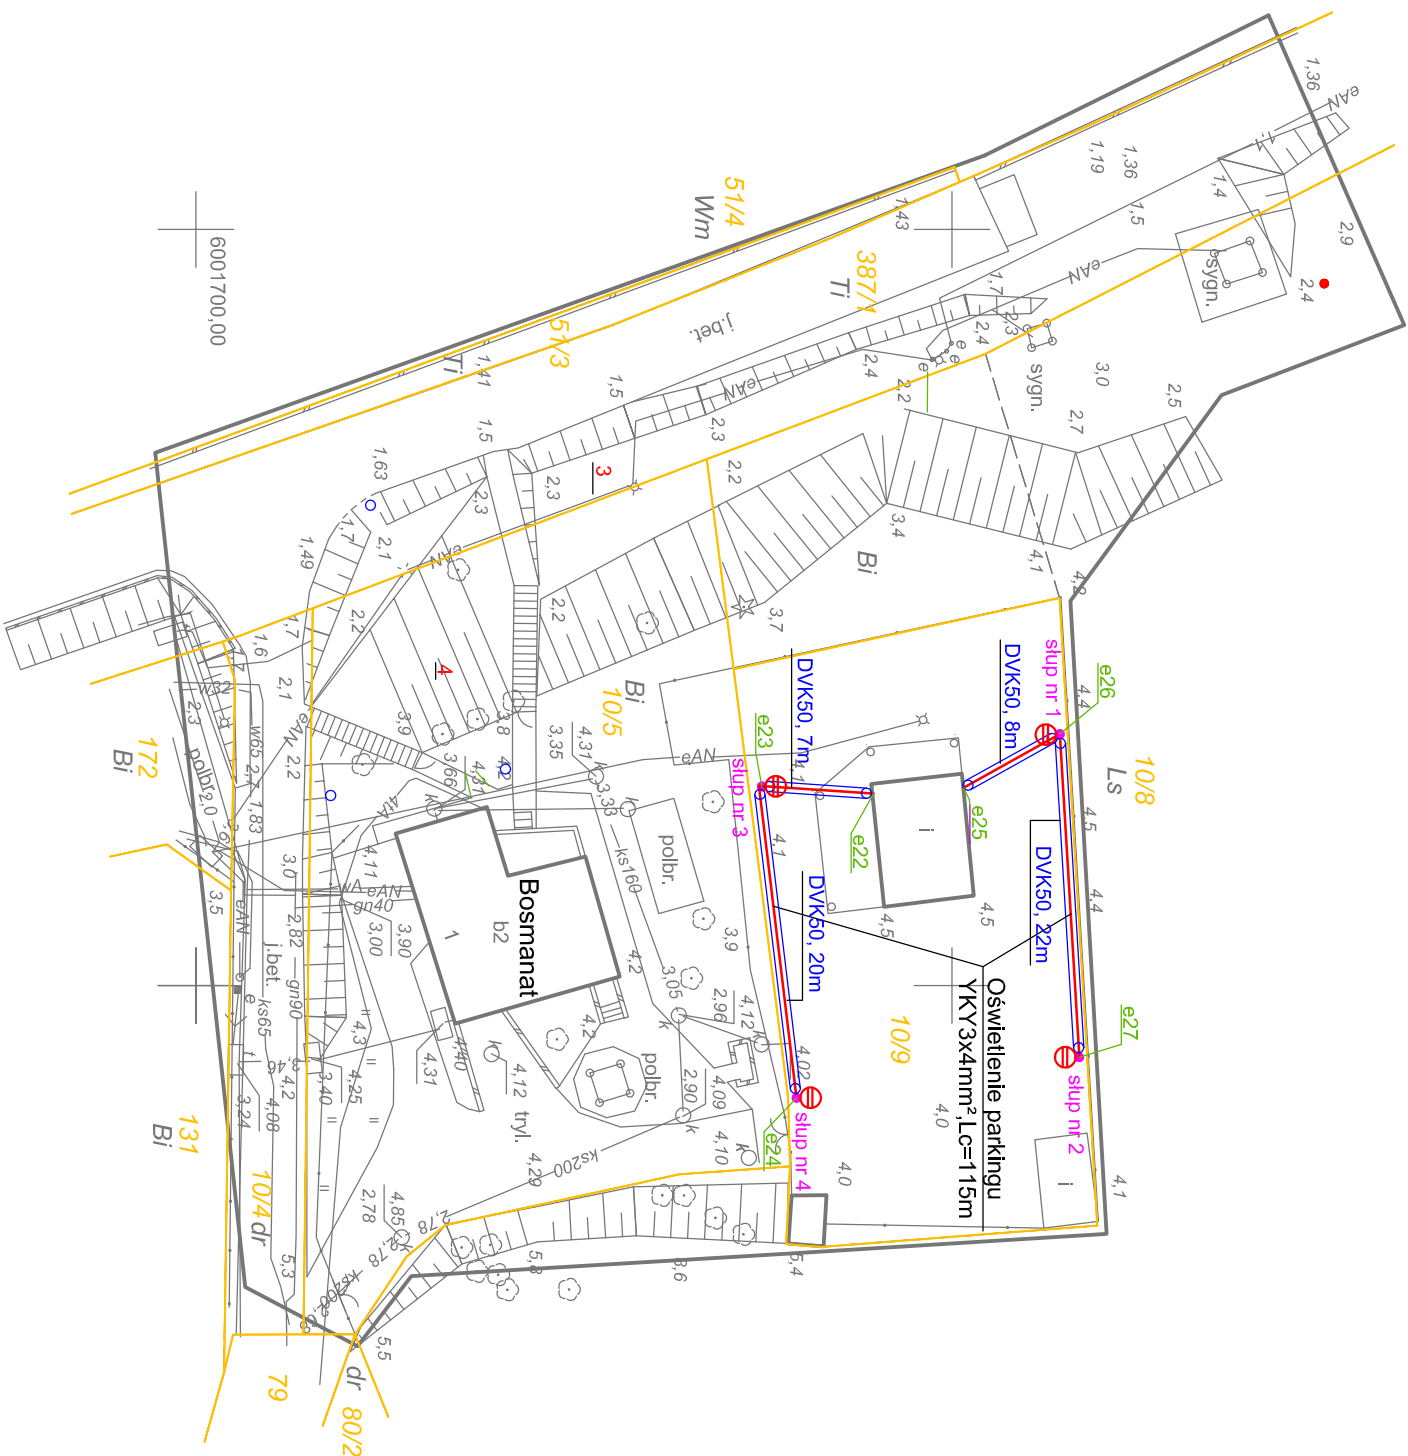

II etape

	IMIĘ, NAZWISKO	Uprawnienia	Podpis	
Projektował :	mgr inż. Bogdan Grzegorzewicz	147/ISZ/85		
Sprawdził :	mgr inż. Paweł Paczyński	ZAP/IE/0052/12	<i>Paczyński</i>	
Inwestor :	Urząd Morski w Szczecinie , pl. Batorego 4 70-207 Szczecin			
Inwestycja :	Remont instalacji elektrycznych w obiektach Bosmanatu portu w Mrzeżynie			
Adres :	Mrzeżyno , ul.Marynarska 1, działki nr 10/4, 10/5, 10/9, 51/3, 51/4, 387/1 z obr. Mrzeżyno-1			
Tytuł :	Plan sytuacji. Zewnętrzna instalacja elektryczna			
	Nr oprac.	Skala :	Data :	
	1/327/16	1 : 500	11.2016r.	
				Rys. nr 1

	IMIĘ , NAZWISKO	Uprawnienia	Podpis	BIURO PROJEKTÓW PRZY ZAKŁADZIE INSTALATORSTWA ELEKTRO – ENERGETYCZNEGO EUGENIUSZ BRZOSTEK 72-410 Wysoka Kamieńska ul. Spółdzielcza 26 		
Projektował :	mgr inż. Bogdan Grzegorzewicz	147/Sz/85				
Sprawdził :	mgr inż. Paweł Paczyński	ZAP/IE/0052/12	<i>Paczyński</i>			
Inwestor :	Urząd Morski w Szczecinie , pl. Batorego 4 70-207 Szczecin					
Inwestycja :	Remont instalacji elektrycznych w obiektach Bosmanatu portu w Mrzeżynie					
Adres :	Mrzeżyno , ul.Marynarska 1 działki nr 10/4, 10/5, 10/9, 51/3, 51/4,387/1 z obr. Mrzeżyno-1			Nr oprac. 1/327/16	Skala : 1 : 50	Data : 11.2016r.
Tytuł : Bosmanat - rzut parteru. Instalacje elektryczne				Rys. nr 5		

tablica garażu Tgar
schemat po rozbudowie

