


Załącznik nr 2

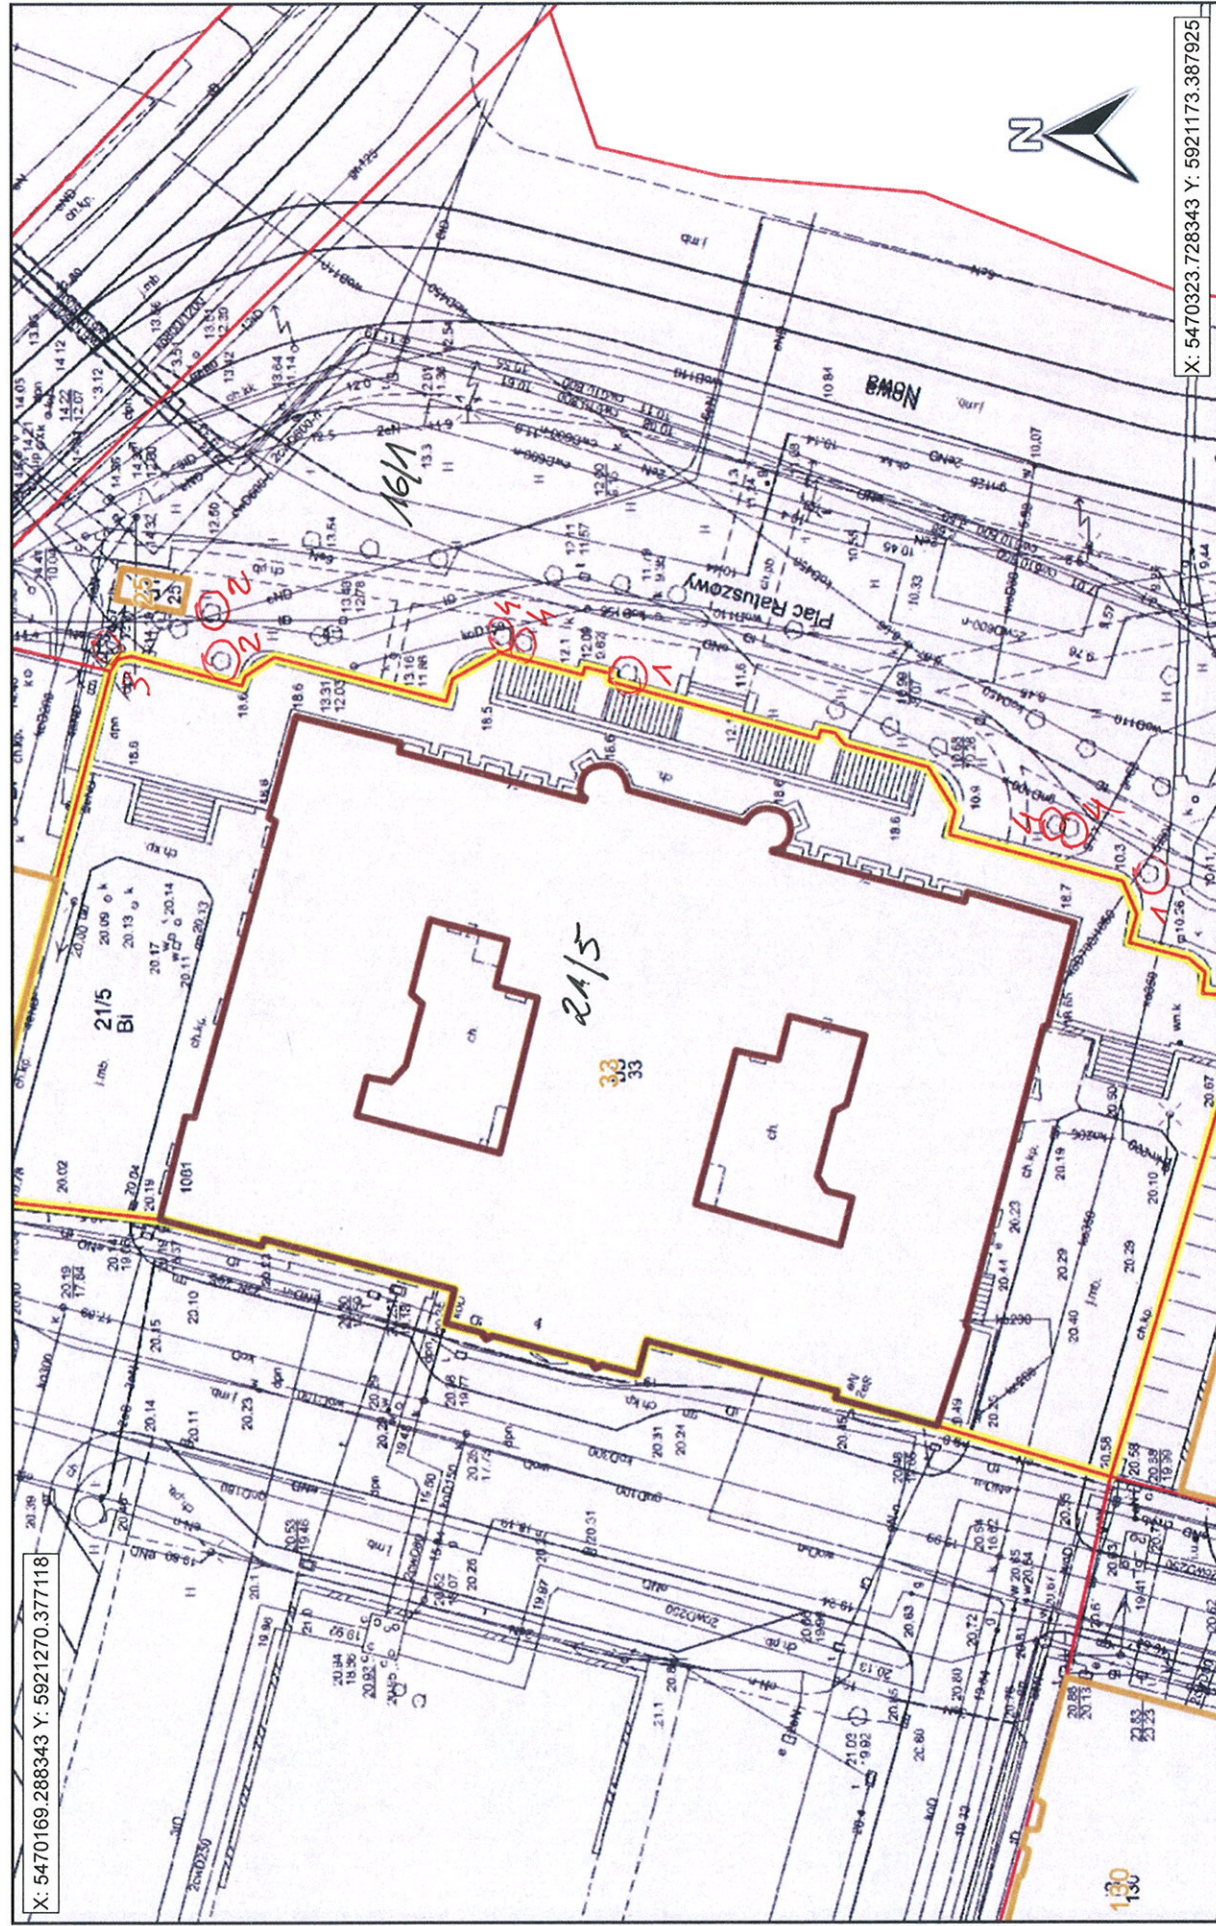

- O₁ - pawilonne cesarstie (kolizja z pracami budowlanymi) usuniecie - szt 2
- O₂ - " " - ocenę stanu zdrowotności
- O₃ - ciś (kolizja z pracami budowlanymi) - usuniecie - szt 1
- O₄ - żółtńice pomarżńozwe (utrudnienia prac budowlana) - cigcia technicene torqy jęře - szt 4