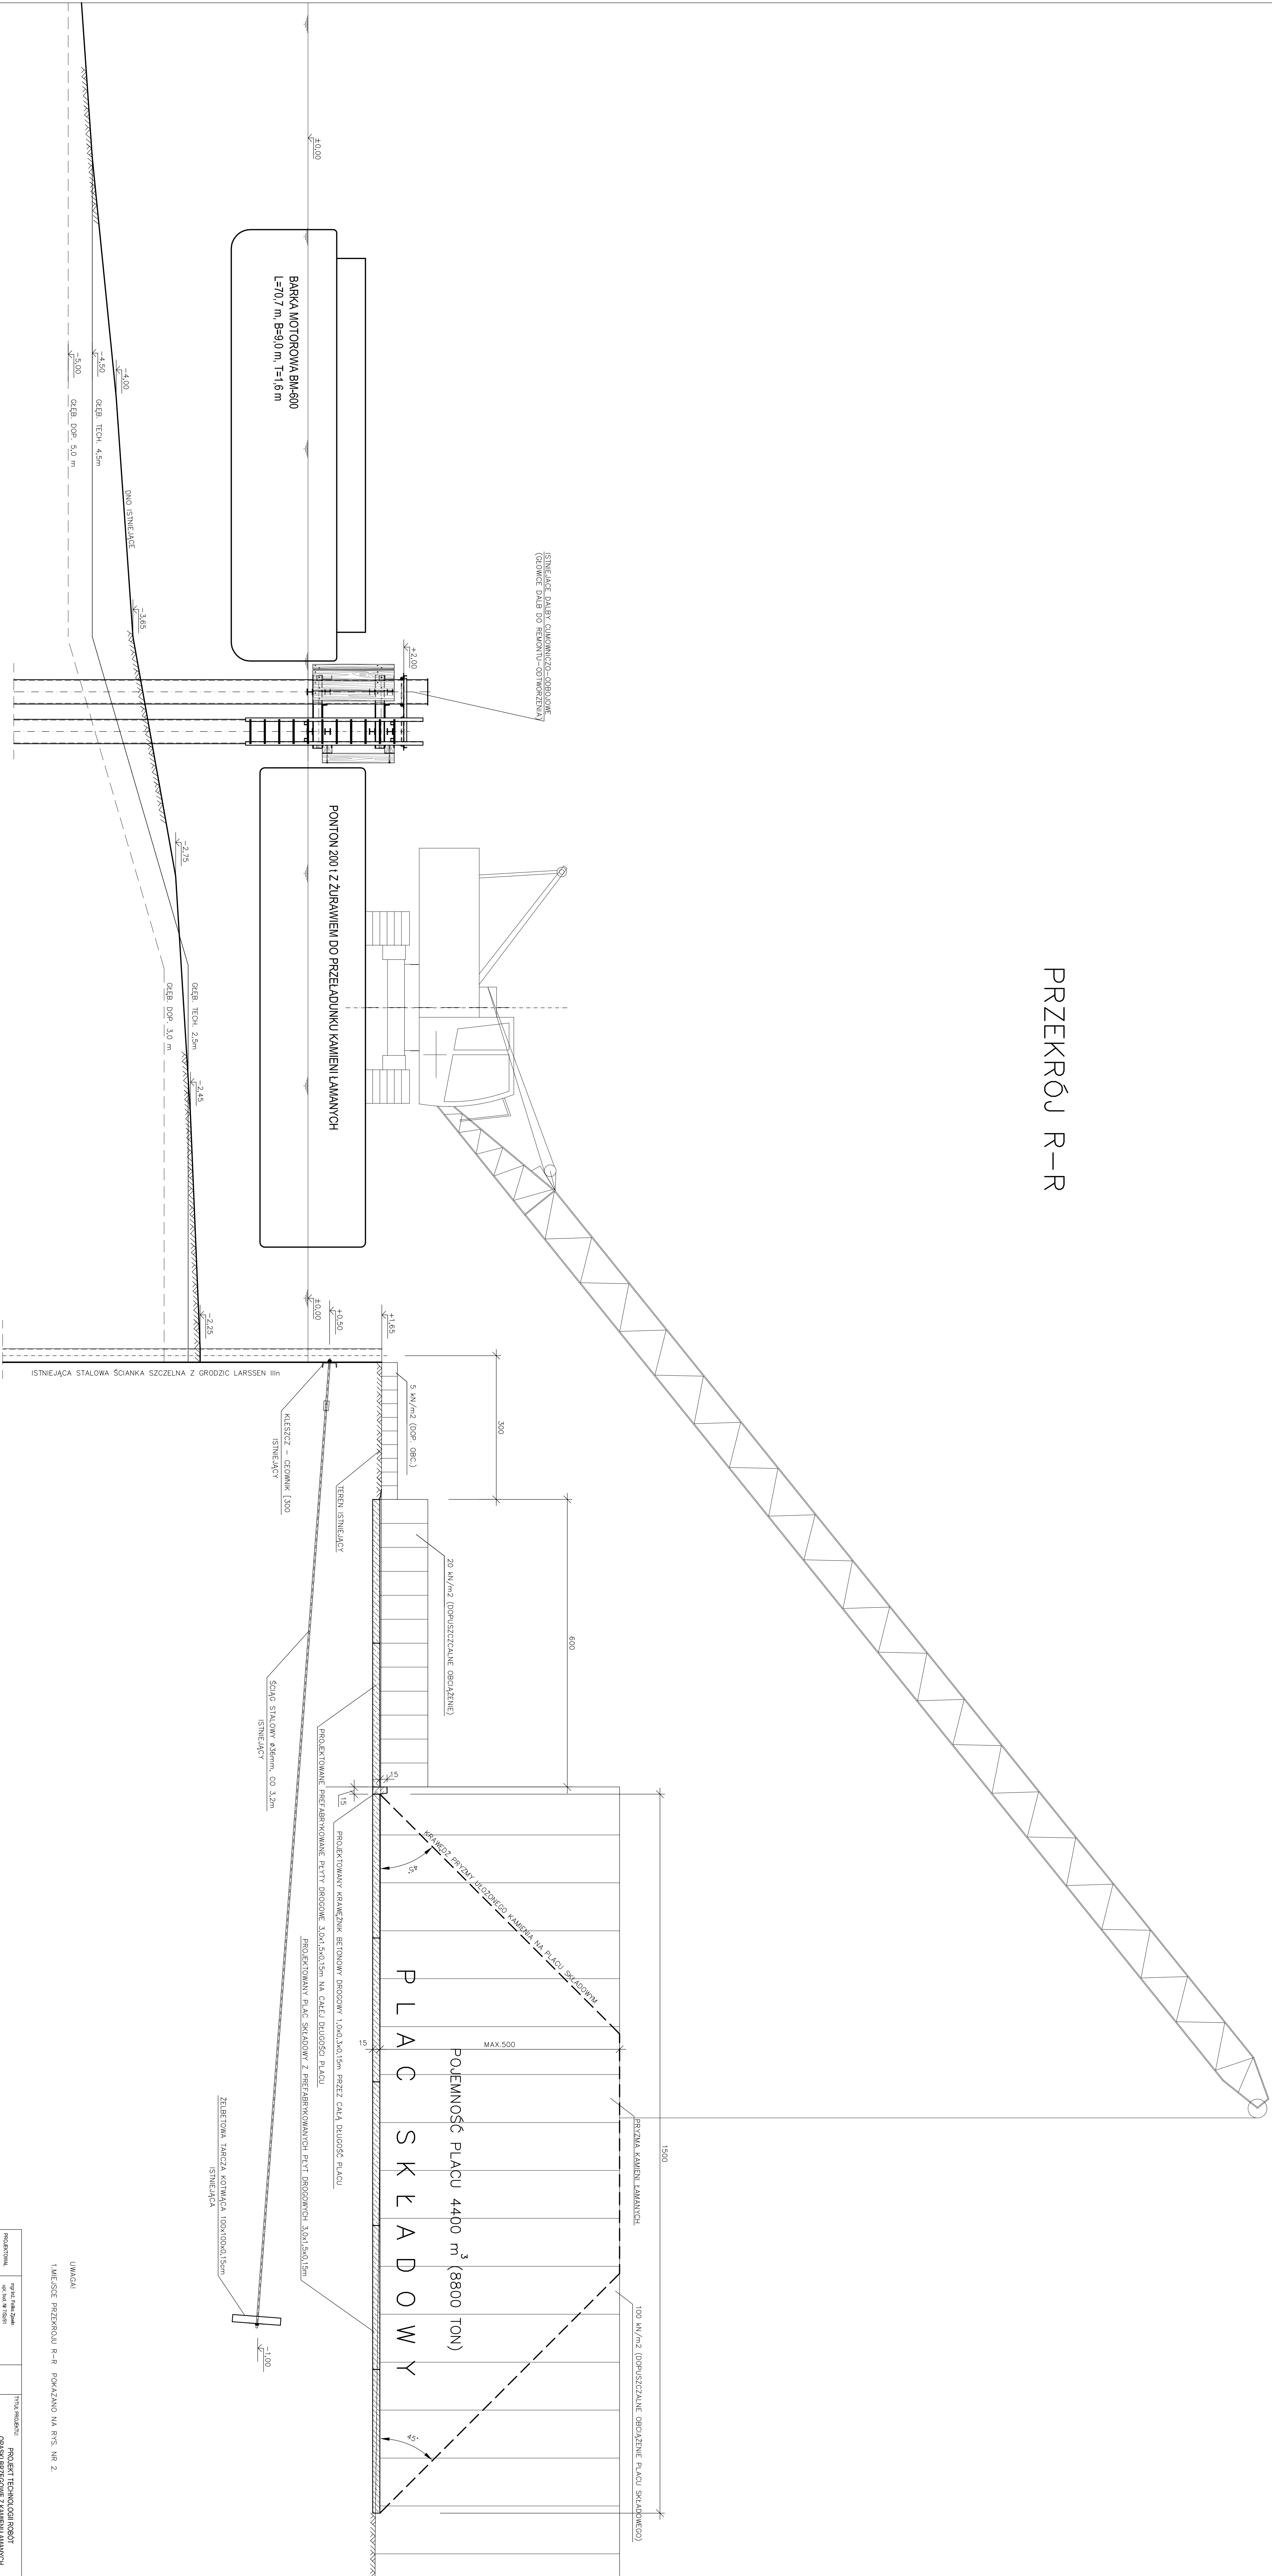


PRZEKRÓJ R-R

[illegible]