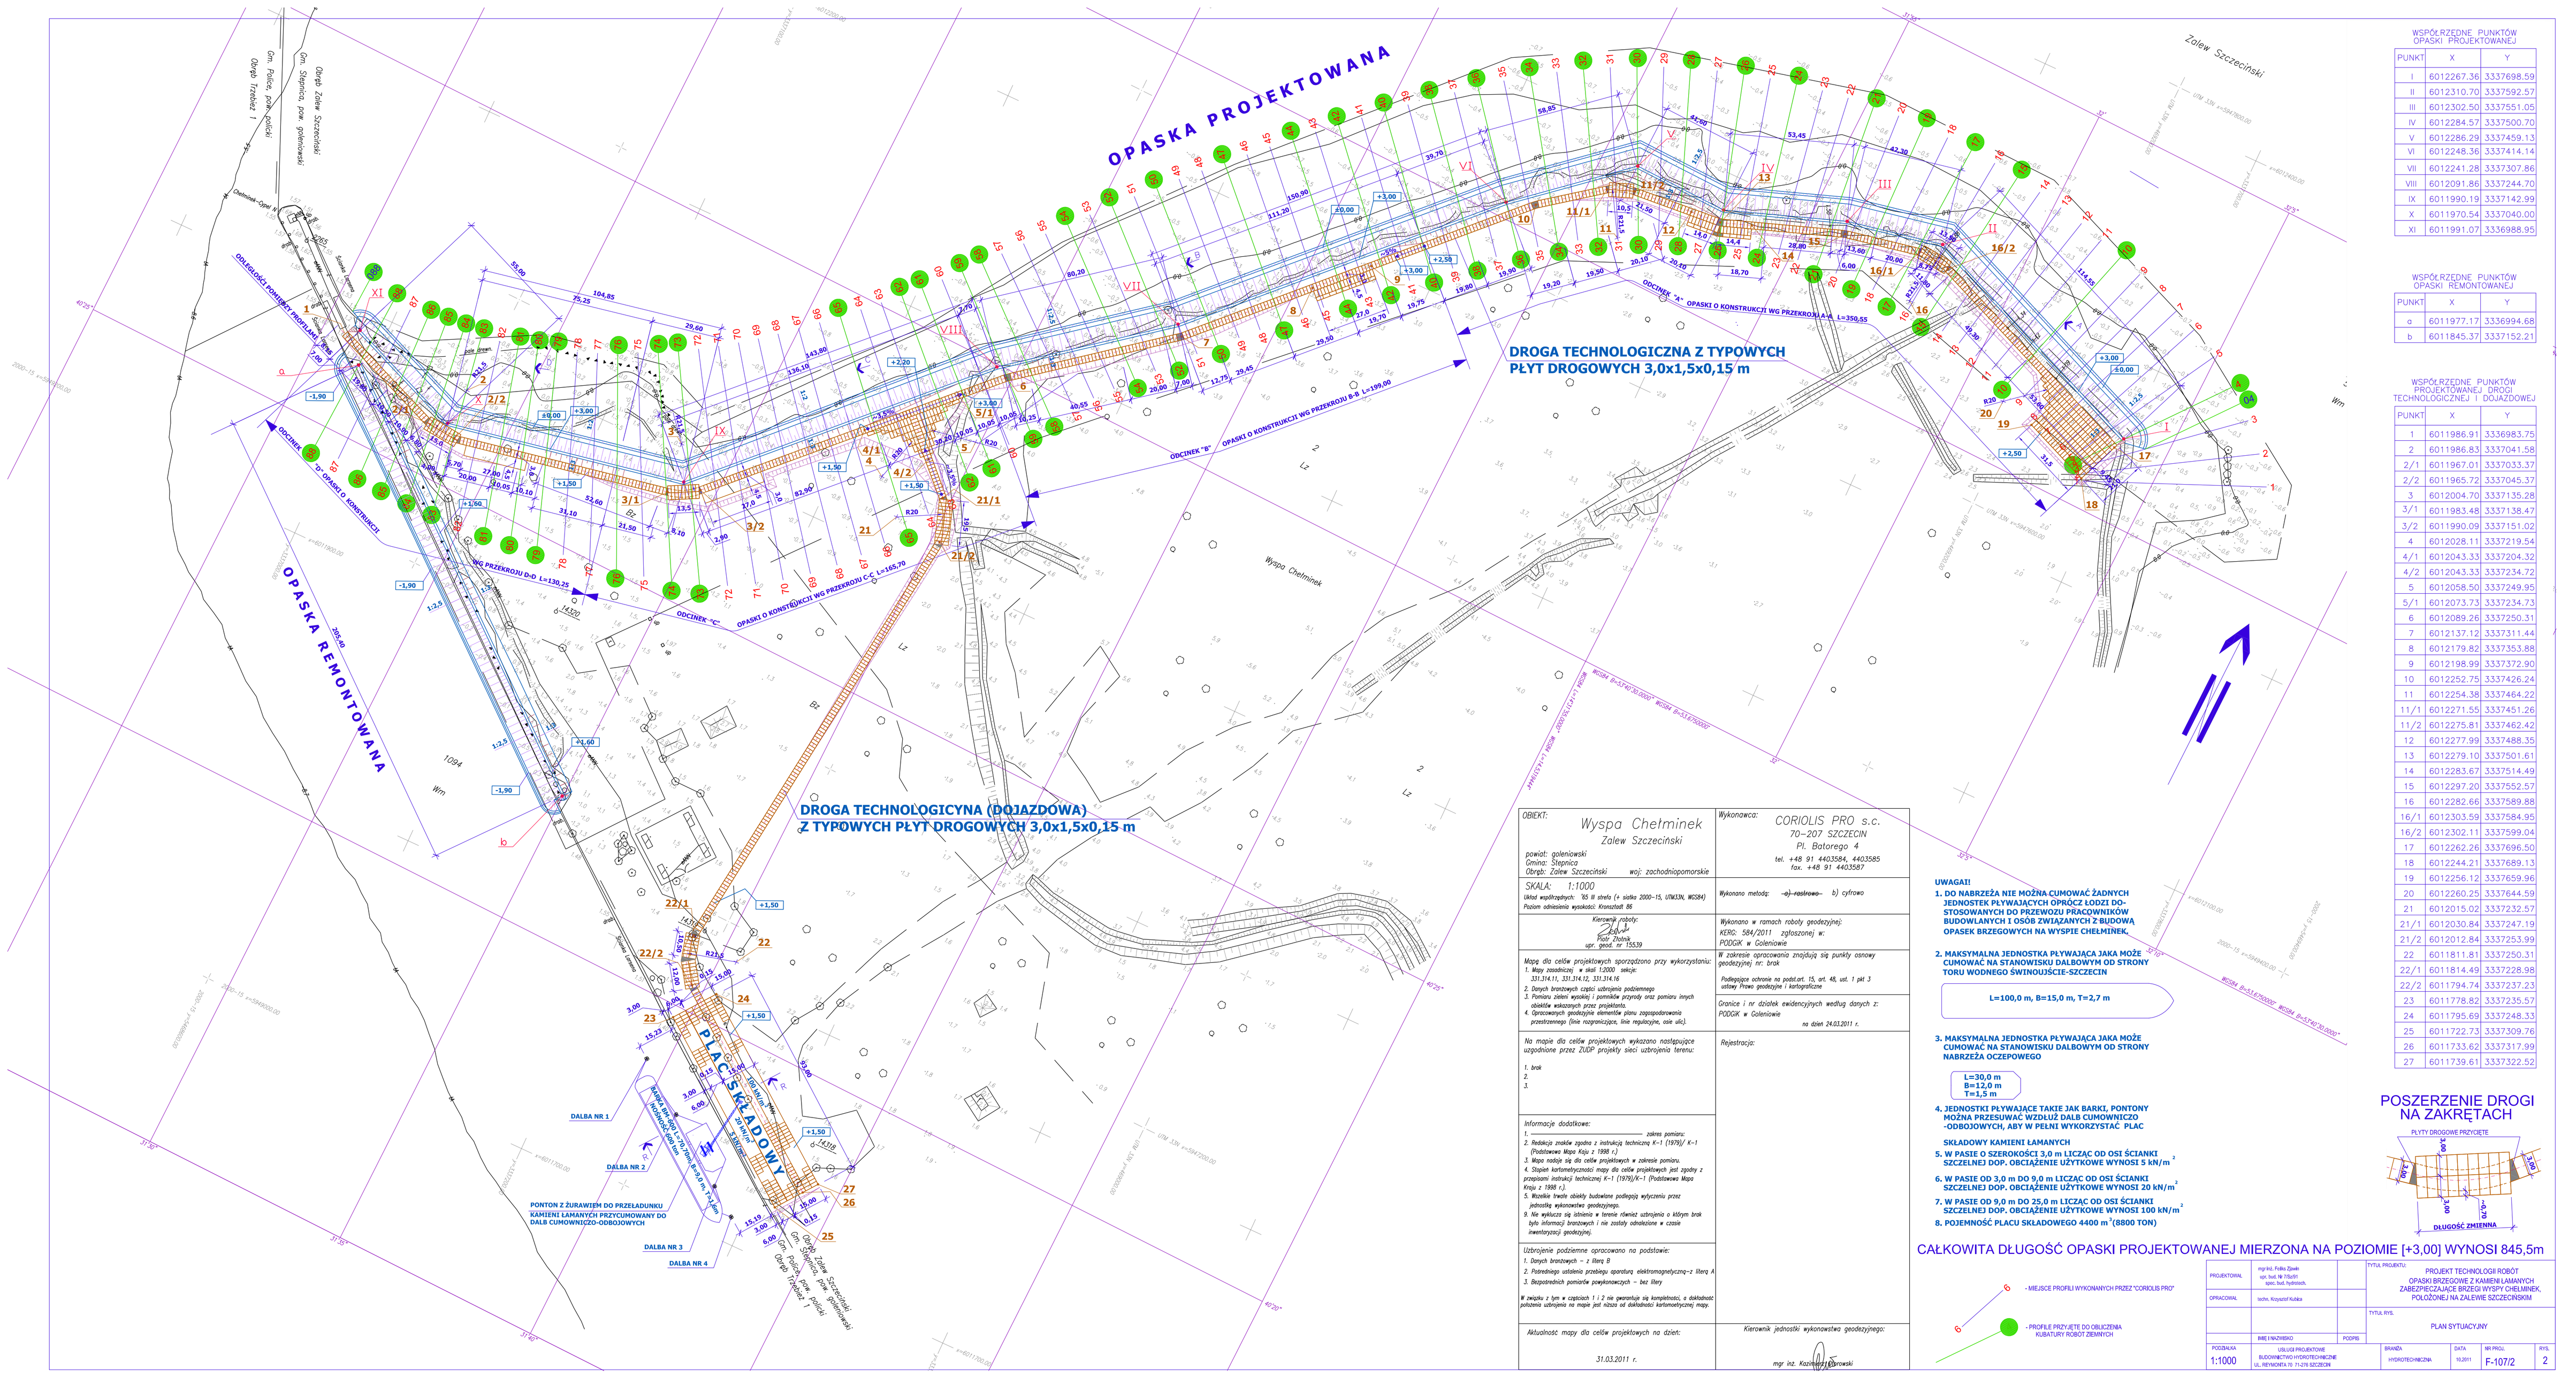

WSPÓŁRZĘDNE PUNKTÓW OPASKI PROJEKTOWANEJ

PUNKT	X	Y
I	6012267.36	3337698.59
II	6012310.70	3337592.57
III	6012302.50	3337551.05
IV	6012284.57	3337500.70
V	6012286.29	3337459.13
VI	6012248.36	3337414.14
VII	6012241.28	3337307.86
VIII	6012091.86	3337244.70
IX	6011990.19	3337142.99
X	6011970.54	3337040.00
XI	6011991.07	3336988.95

WSPÓŁRZĘDNE PUNKTÓW OPASKI REMONTOWANEJ

PUNKT	X	Y
a	6011977.17	3336994.68
b	6011845.37	3337152.21

WSPÓŁRZĘDNE PUNKTÓW PROJEKTOWANEJ DROGI TECHNOLOGICZNEJ I DOJAZDOWEJ

PUNKT	X	Y
1	6011986.91	3336983.75
2	6011986.83	3337041.58
2/1	6011967.01	3337033.37
2/2	6011965.72	3337045.37
3	6012004.70	3337135.28
3/1	6011983.48	3337138.47
3/2	6011990.09	3337151.02
4	6012028.11	3337219.54
4/1	6012043.33	3337204.32
4/2	6012043.33	3337234.72
5	6012058.50	3337249.95
5/1	6012073.73	3337234.73
6	6012089.26	3337250.31
7	6012137.12	3337311.44
8	6012179.82	3337353.88
9	6012198.99	3337372.90
10	6012252.75	3337426.24
11	6012254.38	3337464.22
11/1	6012271.55	3337451.26
11/2	6012275.81	3337462.42
12	6012277.99	3337488.35
13	6012279.10	3337501.61
14	6012283.67	3337514.49
15	6012297.20	3337552.57
16	6012282.66	3337589.88
16/1	6012303.59	3337584.95
16/2	6012302.11	3337599.04
17	6012262.26	3337696.50
18	6012244.21	3337689.13
19	6012256.12	3337659.96
20	6012260.25	3337644.59
21	6012015.02	3337232.57
21/1	6012030.84	3337247.19
21/2	6012012.84	3337253.99
22	6011811.81	3337250.31
22/1	6011814.49	3337228.98
22/2	6011794.74	3337237.23
23	6011778.82	3337235.57
24	6011795.69	3337248.33
25	6011722.73	3337309.76
26	6011733.62	3337317.99
27	6011739.61	3337322.52

OBIEKT:
Wyspa Chełminek
Zalew Szczeciński

powiat: goleniowski
Gmina: Stepnica
Obręb: Zalew Szczeciński woj: zachodniopomorskie

SKALA: 1:1000
Układ współrzędnych: '65 III strefa (+ siatka 2000-15, UTM33N, WGS84)
Poziom odniesienia wysokości: Kronsztadt 86

Kierownik roboty:
Piotr Zbonik
upr. geod. nr: 15539

Mapę dla celów projektowych sporządzono przy wykorzystaniu:
1. Mapy zasadniczej w skali 1:2000 sekcje: 331,314.11, 331,314.12, 331,314.16
2. Danych branżowych części uzbrojenia podziemnego
3. Pomiaru zieleni wysokiej i pomników przyrody oraz pomiaru innych obiektów wskazanych przez projektanta.
4. Opracowanych geodezyjnie elementów planu zagospodarowania przestrzennego (linie rozgraniczające, linie regulacyjne, osie ulic).

Na mapie dla celów projektowych wykazano następujące uzgodnione przez ZUDP projekty sieci uzbrojenia terenu:
1. brak
2.
3.

Informacje dodatkowe:
1. ——————— zakres pomiaru;
2. Redakcja znaków zgodna z instrukcją techniczną K-1 (1979)/ K-1 (Podstawowa Mapa Kraju z 1998 r.)
3. Mapa nadaje się dla celów projektowych w zakresie pomiaru.
4. Stopień kartometryczności mapy dla celów projektowych jest zgodny z przepisami instrukcji technicznej K-1 (1979)/K-1 (Podstawowa Mapa Kraju z 1998 r.)
5. Wszelkie trwałe obiekty budowlane podlegają wytyczeniu przez jednostkę wykonawstwa geodezyjnego.
6. Nie wykluczа się istnienia w terenie również uzbrojenia o którym brak było informacji branżowych i nie zostały odnalezione w czasie inwentaryzacji geodezyjnej.

Uzbrojenie podziemne opracowano na podstawie:
1. Danych branżowych – z literą B
2. Potrzebnego ustalenia przebiegu aparaturą elektromagnetyczną– z literą A
3. Bezpośrednich pomiarów powykonawczych – bez litery

W związku z tym w częściach 1 i 2 nie gwarantuje się kompletności, a dokładność położenia uzbrojenia na mapie jest niższa od dokładności kartometrycznej mapy.

Aktualność mapy dla celów projektowych na dzień:
31.03.2011 r.

Wykonawca:
CORIOLIS PRO s.c.
70-207 SZCZECIN
Pl. Batorego 4
tel. +48 91 4403584, 4403585
fax. +48 91 4403587

Wykonano metodą: ~~a) rastrowo~~ b) cyfrowo

Wykonano w ramach roboty geodezyjnej:
KERG: 584/2011 zgłoszonej w:
PODGIK w Goleniowie

W zakresie opracowania znajdują się punkty osnowy geodezyjnej nr: brak

Podlegają ochronie na podst.art. 15, art. 48, ust. 1 pkt 3 ustawy Prawo geodezyjne i kartograficzne

Granice i nr działek ewidencyjnych według danych z:
PODGIK w Goleniowie
na dzień 24.03.2011 r.

Rejestracja:

Kierownik jednostki wykonawstwa geodezyjnego:
mgr inż. Kazimierz Borowski

UWAGA!!

1. DO NABRZEŻA NIE MOŻNA CUMOWAĆ ŻADNYCH JEDNOSTEK PŁYWAJĄCYCH OPRÓCZ ŁODZI DO-STOSOWANYCH DO PRZEWOZU PRACOWNIKÓW BUDOWLANYCH I OSÓB ZWIĄZANYCH Z BUDOWĄ OPASEK BRZEGOWYCH NA WYSPIE CHEŁMINEK.

2. MAKSYMALNA JEDNOSTKA PŁYWAJĄCA JAKA MOŻE CUMOWAĆ NA STANOWISKU DALBOWYM OD STRONY TORU WODNEGO ŚWINOUJŚCIE-SZCZECIN

L=100,0 m, B=15,0 m, T=2,7 m

3. MAKSYMALNA JEDNOSTKA PŁYWAJĄCA JAKA MOŻE CUMOWAĆ NA STANOWISKU DALBOWYM OD STRONY NABRZEŻA OCZEPOWEGO

L=30,0 m
B=12,0 m
T=1,5 m

4. JEDNOSTKI PŁYWAJĄCE TAKIE JAK BARKI, PONTONY MOŻNA PRZESUWAĆ WZDŁUŻ DALB CUMOWNICZO -ODBOJOWYCH, ABY W PEŁNI WYKORZYSTAĆ PLAC SKŁADOWY KAMIENI ŁAMANYCH

5. W PASIE O SZEROKOŚCI 3,0 m LICZĄC OD OSI ŚCIANKI SZCZELNEJ DOP. OBCIĄŻENIE UŻYTKOWE WYNOSI 5 kN/m^2

6. W PASIE OD 3,0 m DO 9,0 m LICZĄC OD OSI ŚCIANKI SZCZELNEJ DOP. OBCIĄŻENIE UŻYTKOWE WYNOSI 20 kN/m^2

7. W PASIE OD 9,0 m DO 25,0 m LICZĄC OD OSI ŚCIANKI SZCZELNEJ DOP. OBCIĄŻENIE UŻYTKOWE WYNOSI 100 kN/m^2

8. POJEMNOŚĆ PLACU SKŁADOWEGO 4400 m^3(8800 TON)

POSZERZENIE DROGI NA ZAKRĘTACH

CAŁKOWITA DŁUGOŚĆ OPASKI PROJEKTOWANEJ MIERZONA NA POZIOMIE [+3,00] WYNOSI 845,5m

PROJEKTOWAŁ	mgr Inż. Feliks Zjwin upr. bud. Nr 735/01 spec. bud. hydrotech.		TYTUŁ PROJEKTU: PROJEKT TECHNOLOGII ROBÓT OPASKI BRZEGOWE Z KAMIENI ŁAMANYCH ZABEZPIECZAJĄCE BRZEGI WYSPY CHEŁMINEK, POŁOŻONEJ NA ZALEWIE SZCZECIŃSKIM
OPRACOWAŁ	techn. Krzysztof Kubka		
	IMIĘ I NAZWISKO / PODPIS		TYTUŁ RYS.: PLAN SYTUACYJNY
PODSKALA 1:1000	USŁUGI PROJEKTOWE BUDOWNICTWO HYDROTECHNICZNE UL. REYMONTA 70 71-216 SZCZECIN	BRANŻA HYDROTECHNICZNA	DATA 10.2011 / NR PROJ. F-107/2 / RYS. 2