


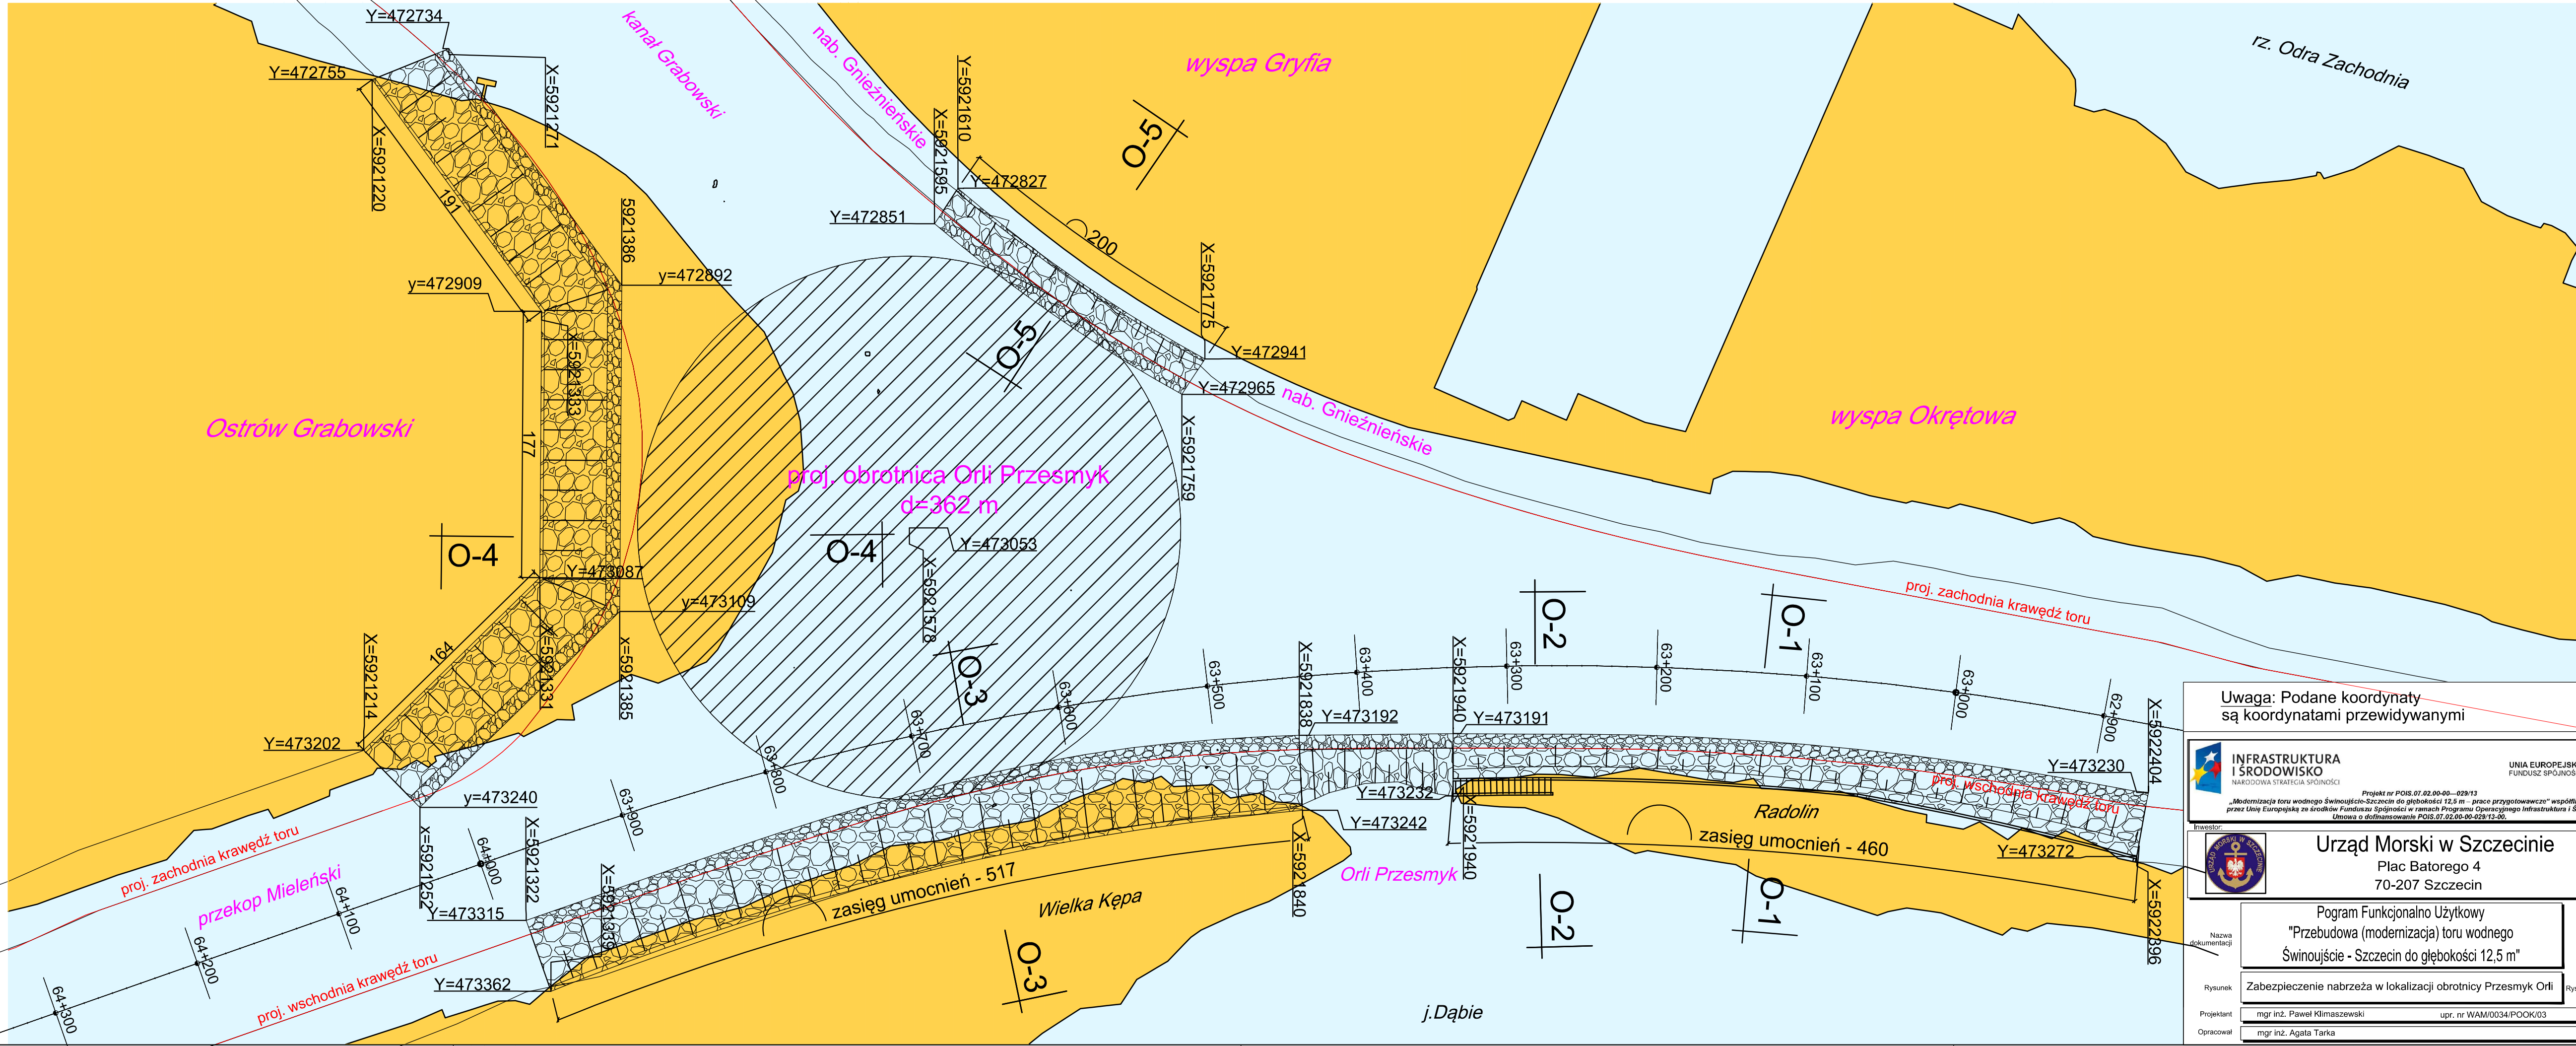

Uwaga: Podane koordynaty są koordynatami przewidywanymi

 INFRASTRUKTURA I ŚRODOWISKO NARODOWA STRATEGIA FUNDUSZ SPÓJNOŚCI		
Projekt nr POIS.07.02.00-00-029/13 „Modernizacja toru wodnego Świnoujście-Szczecin do głębokości 12,5 m - prace przygotowawcze” współfinansowany przez Unię Europejską ze środków Funduszu Spójności w ramach Programu Operacyjnego Infrastruktura i Środowisko. Umowa o dofinansowanie POIS.07.02.00-00-029/13-00.		
Inwestor:  Urząd Morski w Szczecinie Plac Batorego 4 70-207 Szczecin		
Nazwa dokumentacji: Pogram Funkcjonalno Użytkowy "Przebudowa (modernizacja) toru wodnego Świnoujście - Szczecin do głębokości 12,5 m"		Data: IX 2015
Rysunek: Zabezpieczenie nabrzeża w lokalizacji obrotnicy Przesmyk Orli		Skala: 1:2500
Projektant: mgr inż. Paweł Klimaszewski		Nr: 3.5
Opracował: mgr inż. Agata Tarka		upr. nr WAM/0034/POOK/03