


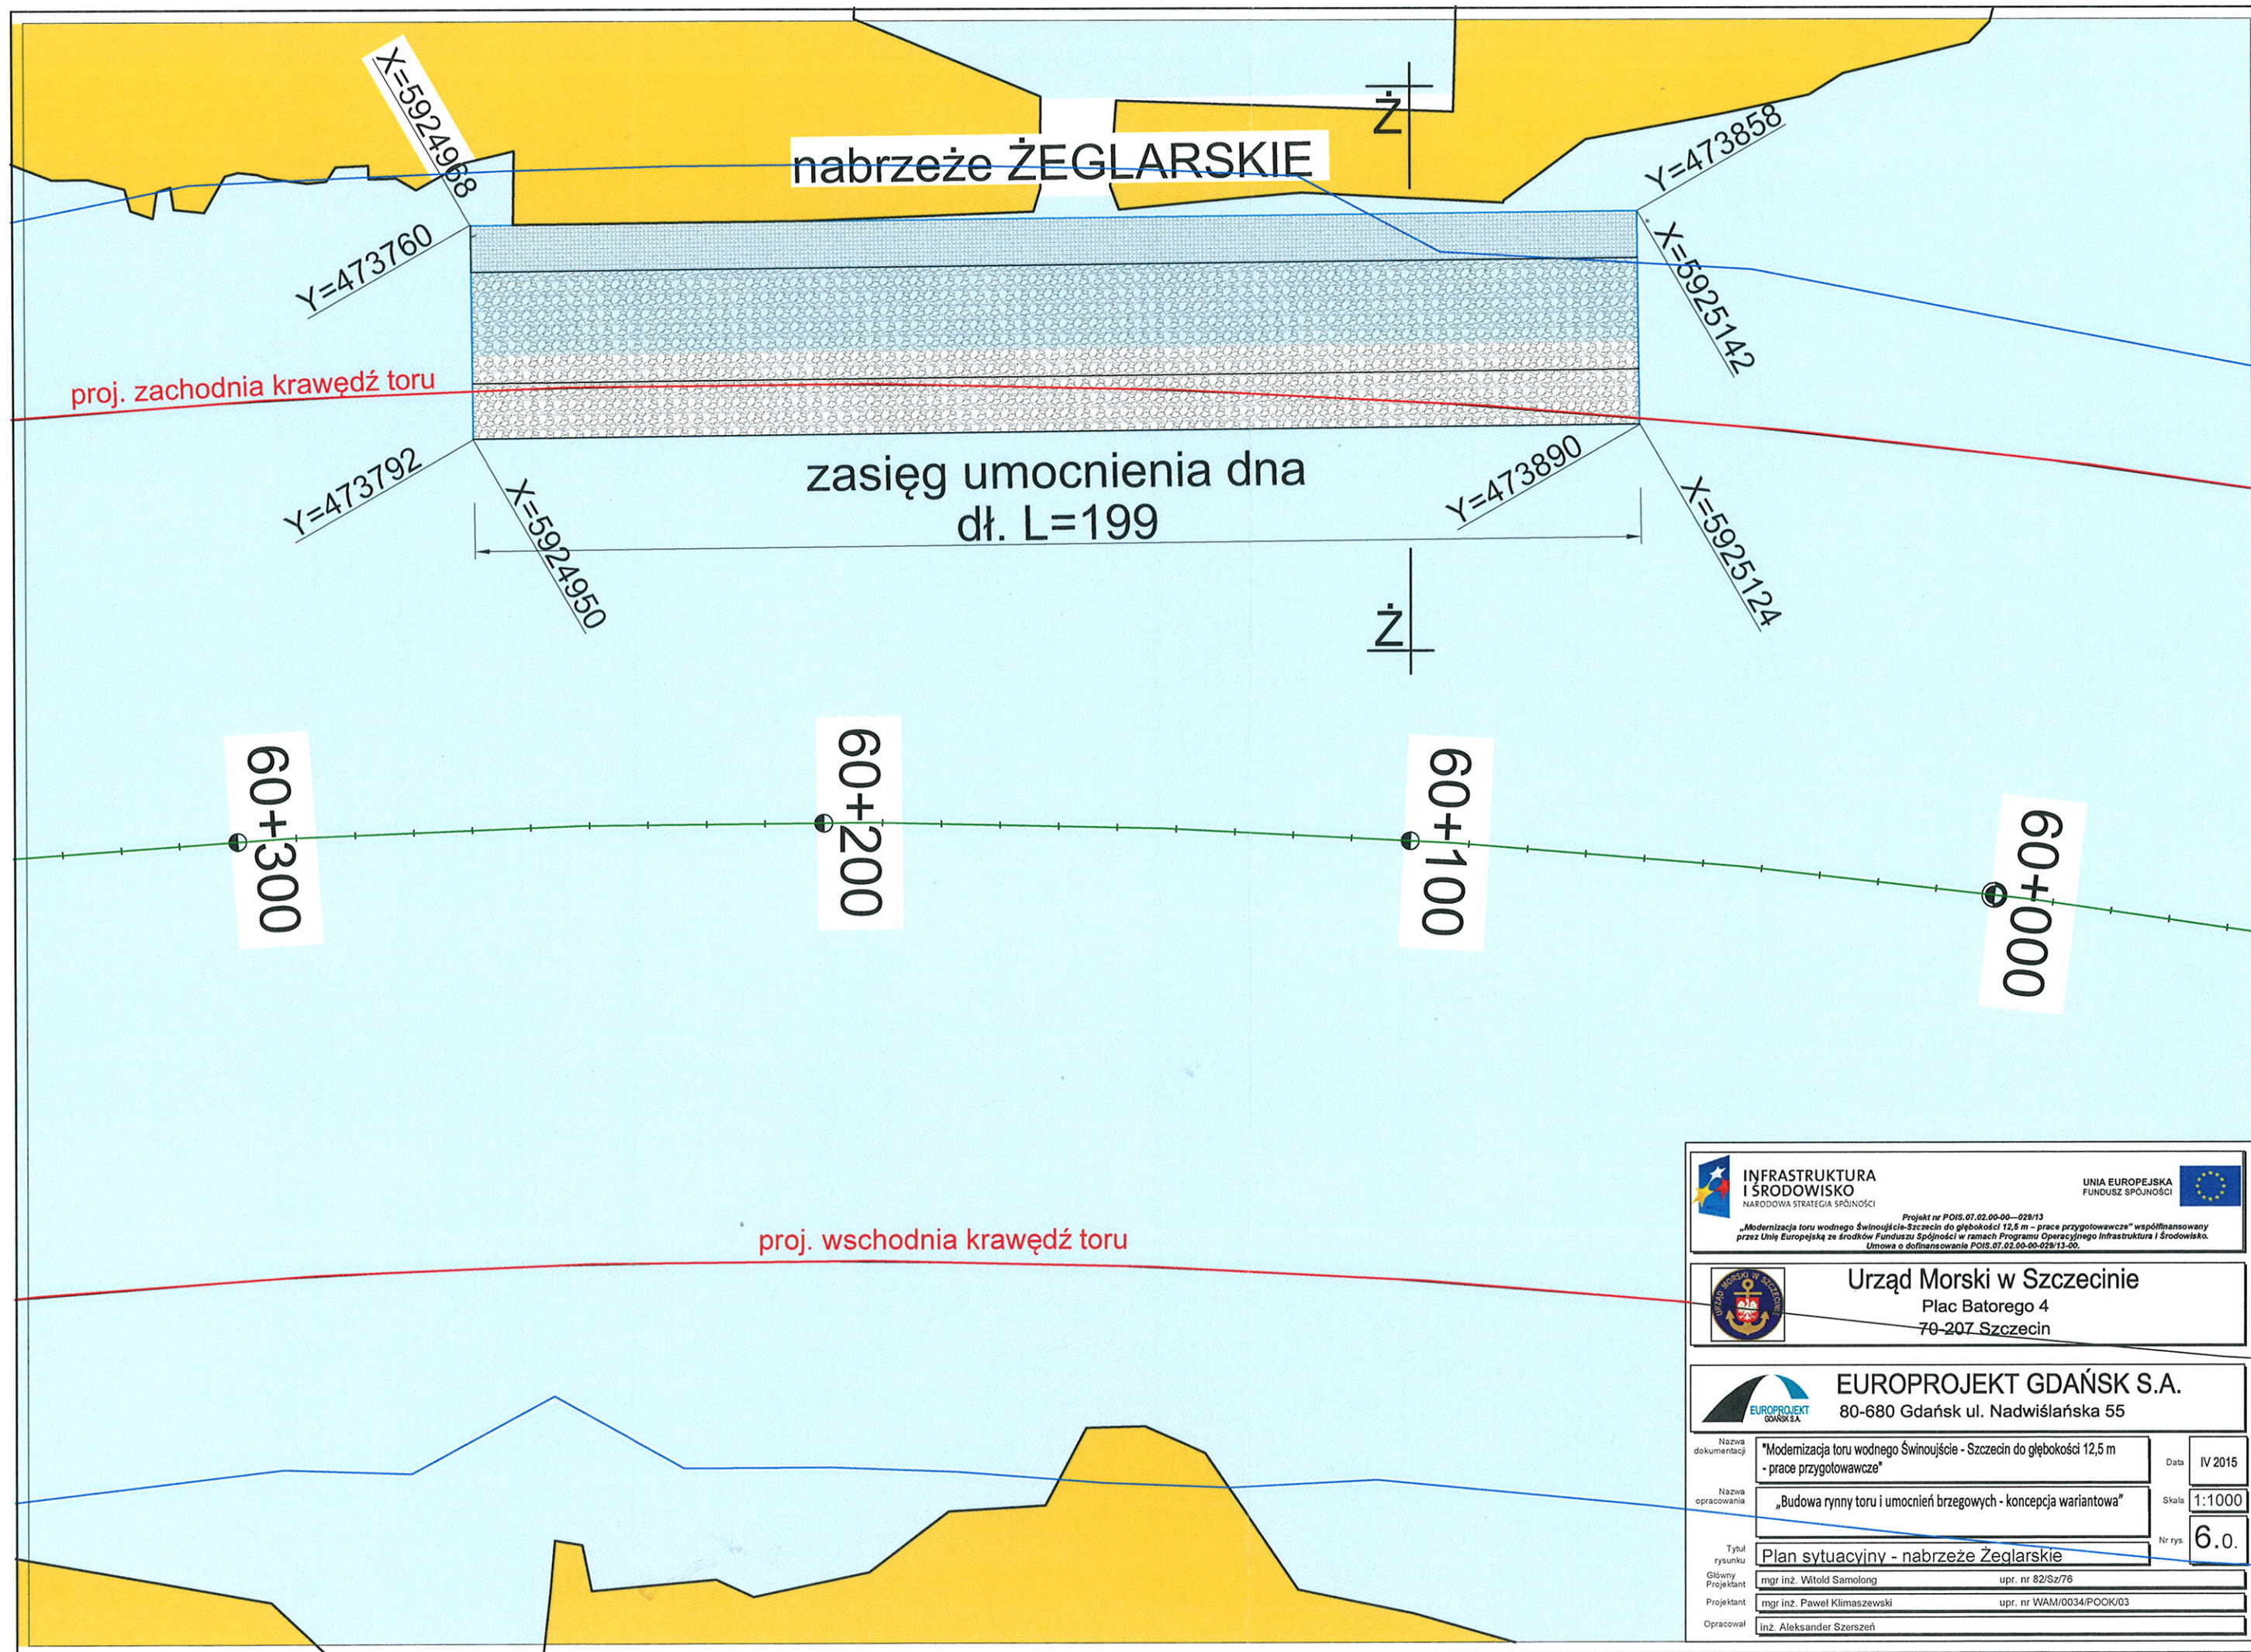

 INFRASTRUKTURA I ŚRODOWISKO NARODOWA STRATEGIA SPÓJNOŚCI		 UNIA EUROPEJSKA FUNDUSZ SPÓJNOŚCI		
Projekt nr POIS.07.02.00-00-028/13 „Modernizacja toru wodnego Świnoujście-Szczecin do głębokości 12,5 m – prace przygotowawcze” współfinansowany przez Unię Europejską ze środków Funduszu Spójności w ramach Programu Operacyjnego Infrastruktura i Środowisko. Umowa o dofinansowanie POIS.07.02.00-00-028/13-00.				
 Urząd Morski w Szczecinie Plac Batorego 4 70-207 Szczecin				
 EUROPROJEKT GDAŃSK S.A. 80-680 Gdańsk ul. Nadwiślańska 55				
Nazwa dokumentacji	„Modernizacja toru wodnego Świnoujście - Szczecin do głębokości 12,5 m - prace przygotowawcze”		Data	IV 2015
Nazwa opracowania	„Budowa rynny toru i umocnień brzegowych - koncepcja wariantowa”		Skala	1:1000
Tytuł rysunku	Plan sytuacyjny - nabrzeże Żeglarskie		Nr rys.	6.0.
Główny Projektant	mgr inż. Witold Samoląg		upr. nr	82/Sz/76
Projektant	mgr inż. Paweł Klimaszewski		upr. nr	WAM/0034/POOK/03
Opracował	inż. Aleksander Szerszeń			