


PRZEKRÓJ POPRZECZNY MNICHA STALOWEGO


1:20 wym. w [cm]

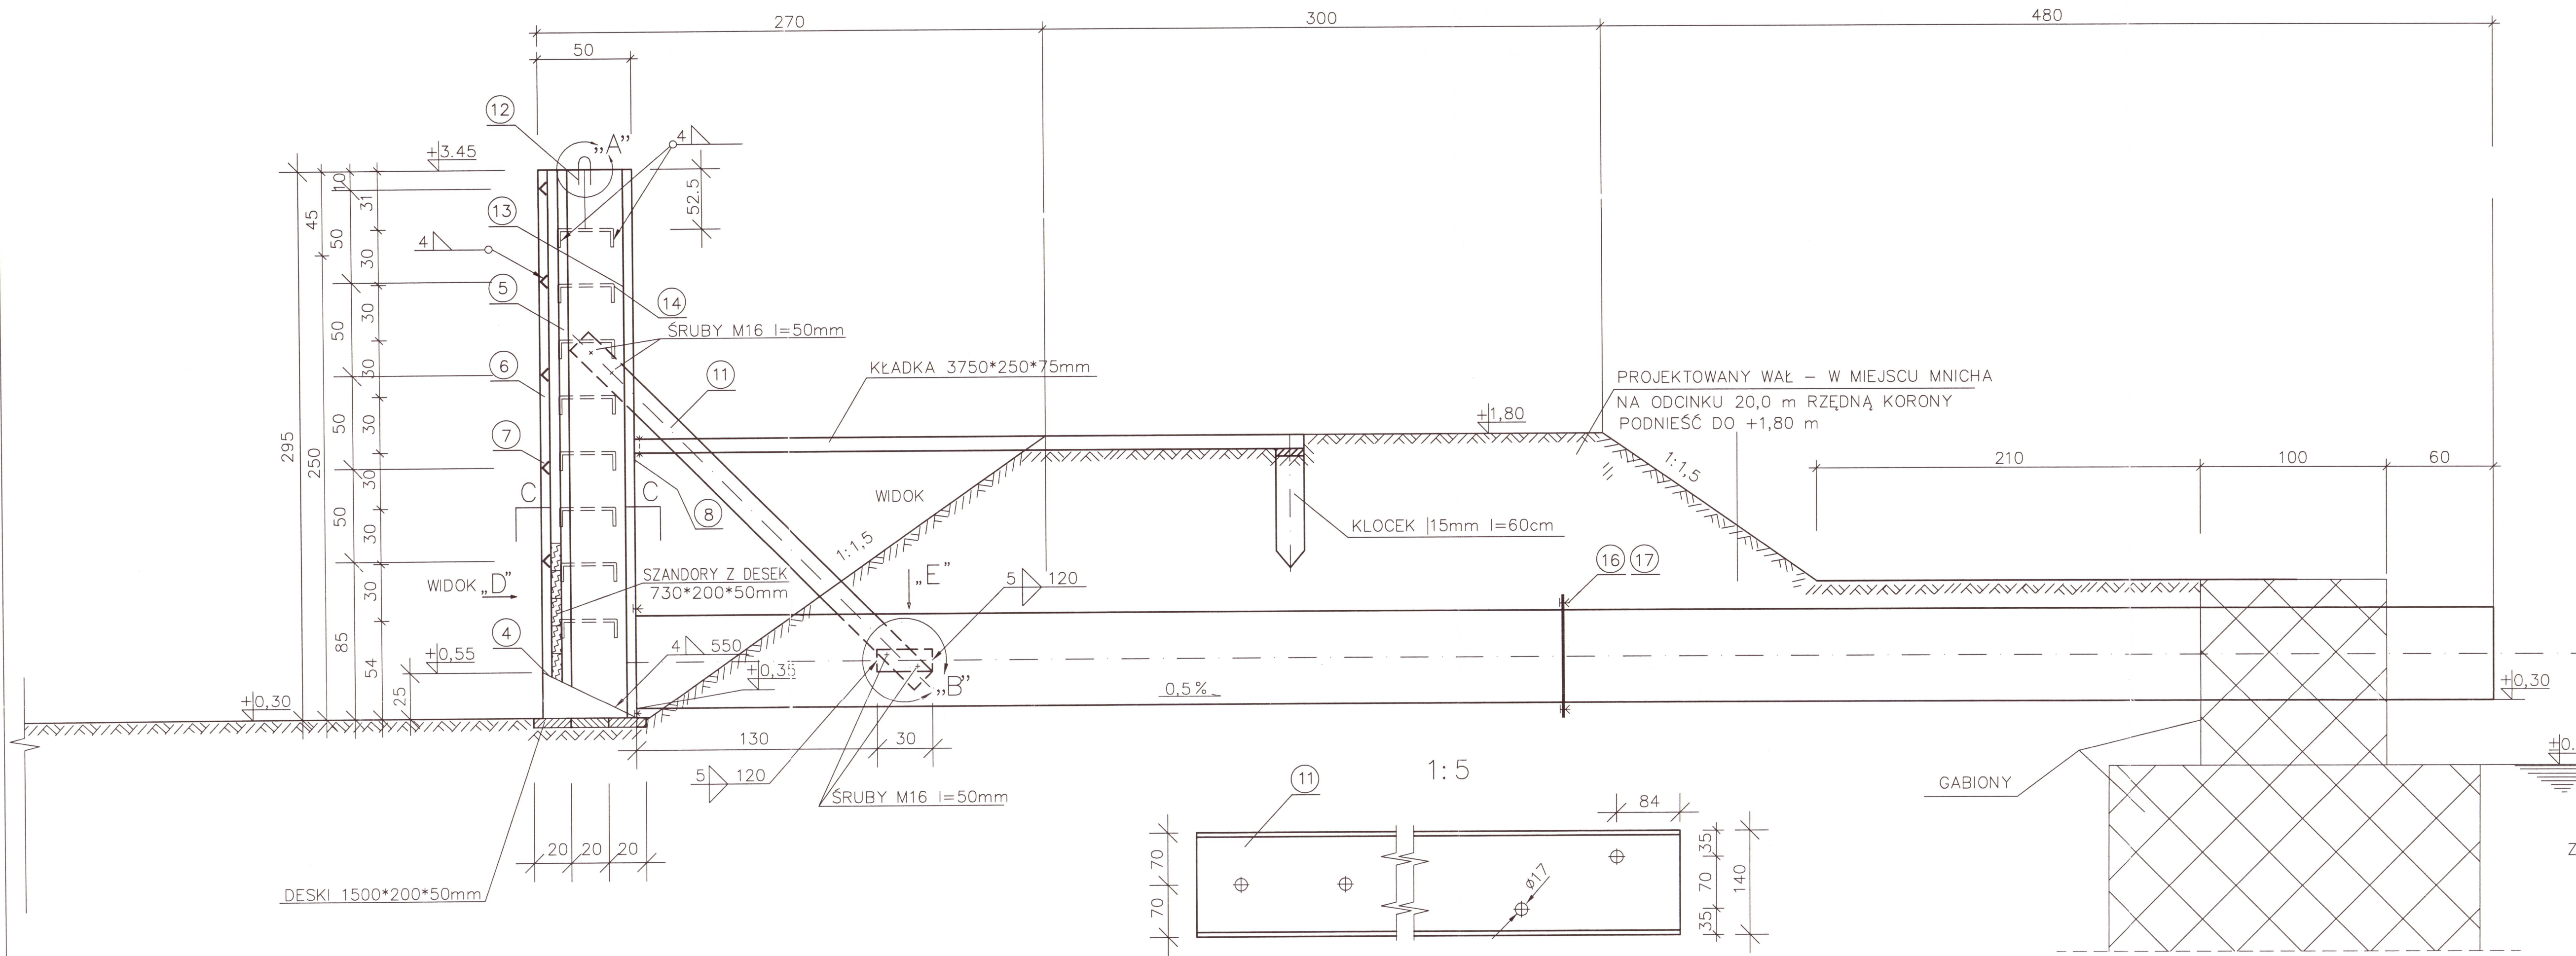

ZESTAWIENIE INNYCH MATERIAŁÓW
NA JEDEN MNICH
BALE NA KŁADKI, SZANDORY I POD MNICH -0.3 m³


SZCZEGÓŁ POŁĄCZENIA RUR

1:5 wym. w [mm]

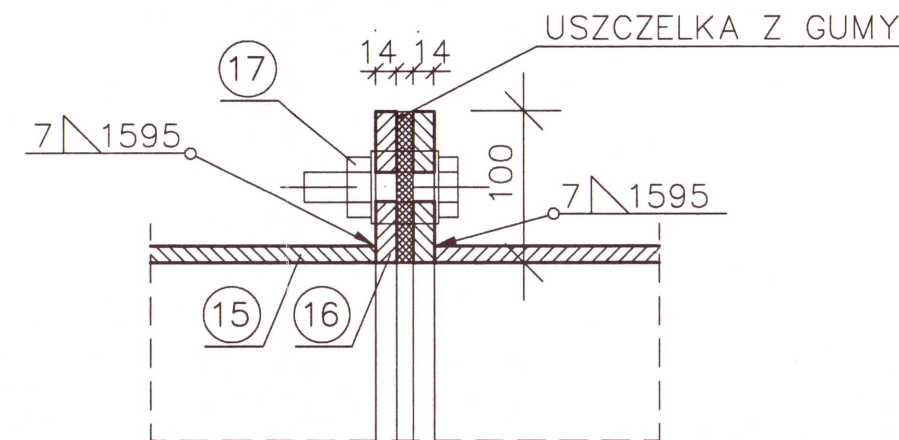


SZCZEGÓŁ „A”

1:5 wym. w [mm]

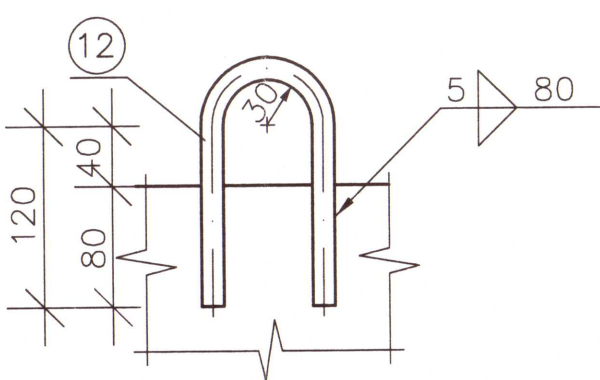


SZCZEGÓŁ ZAMOCOWANIA
KŁADKI

1:10 wym. w [mm]

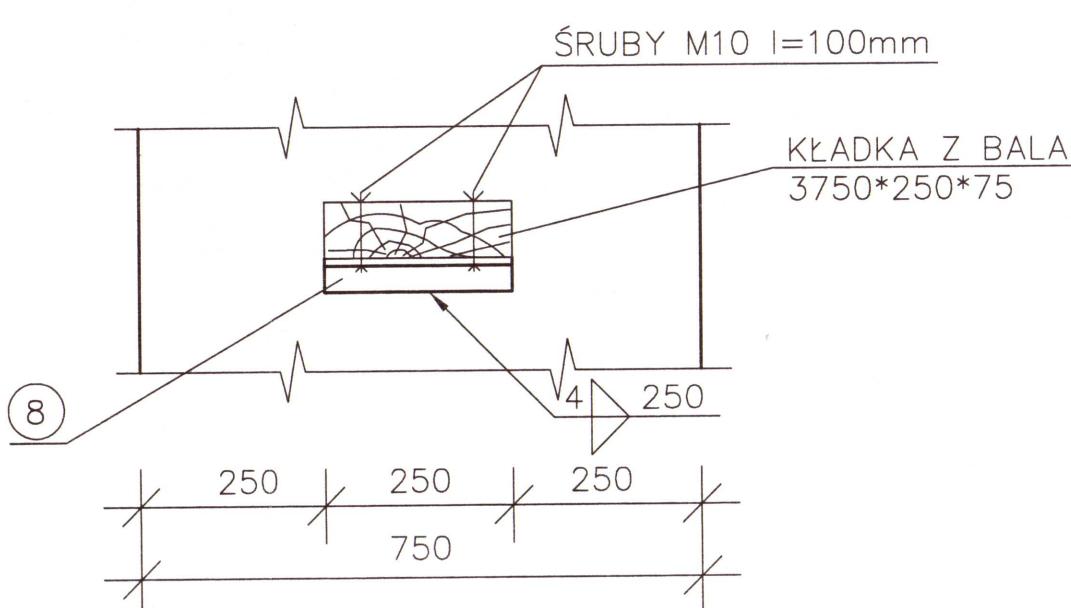


SZCZEGÓŁ „B”

1:5

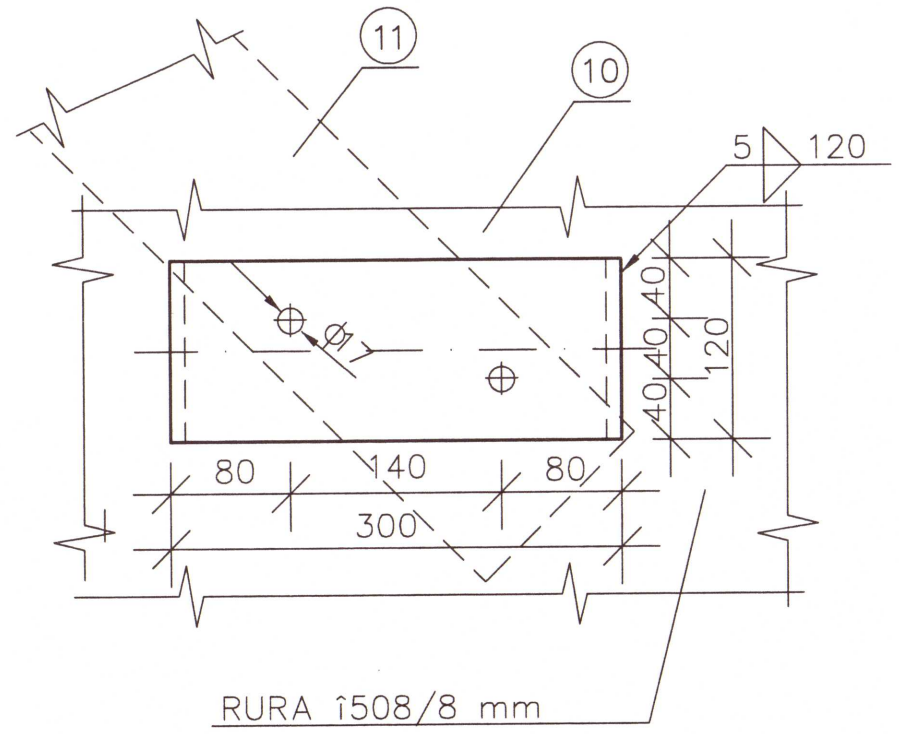


PRZEKRĄJ C-C

1:10 wym. w [mm]

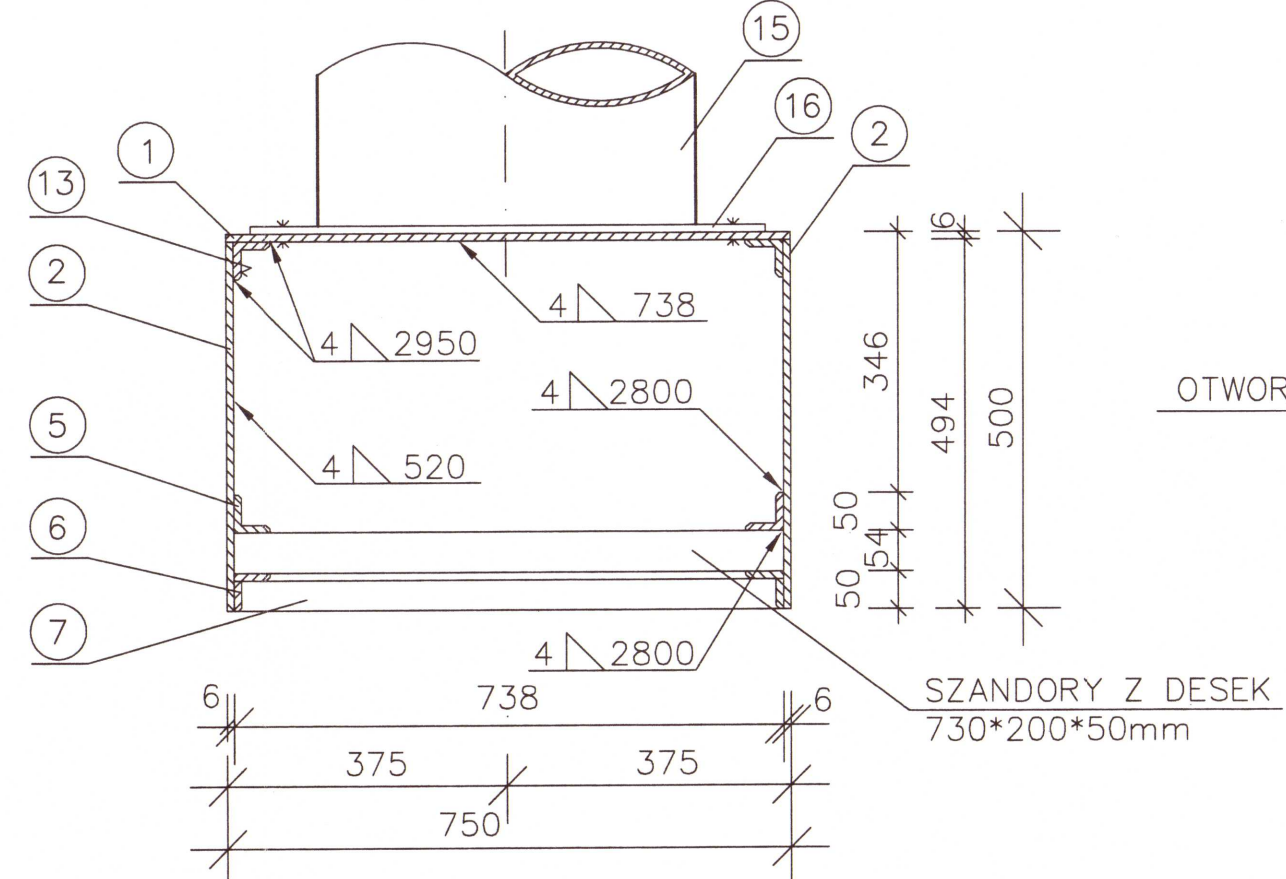


WIDOK „D”

1:10 wym. w [mm]

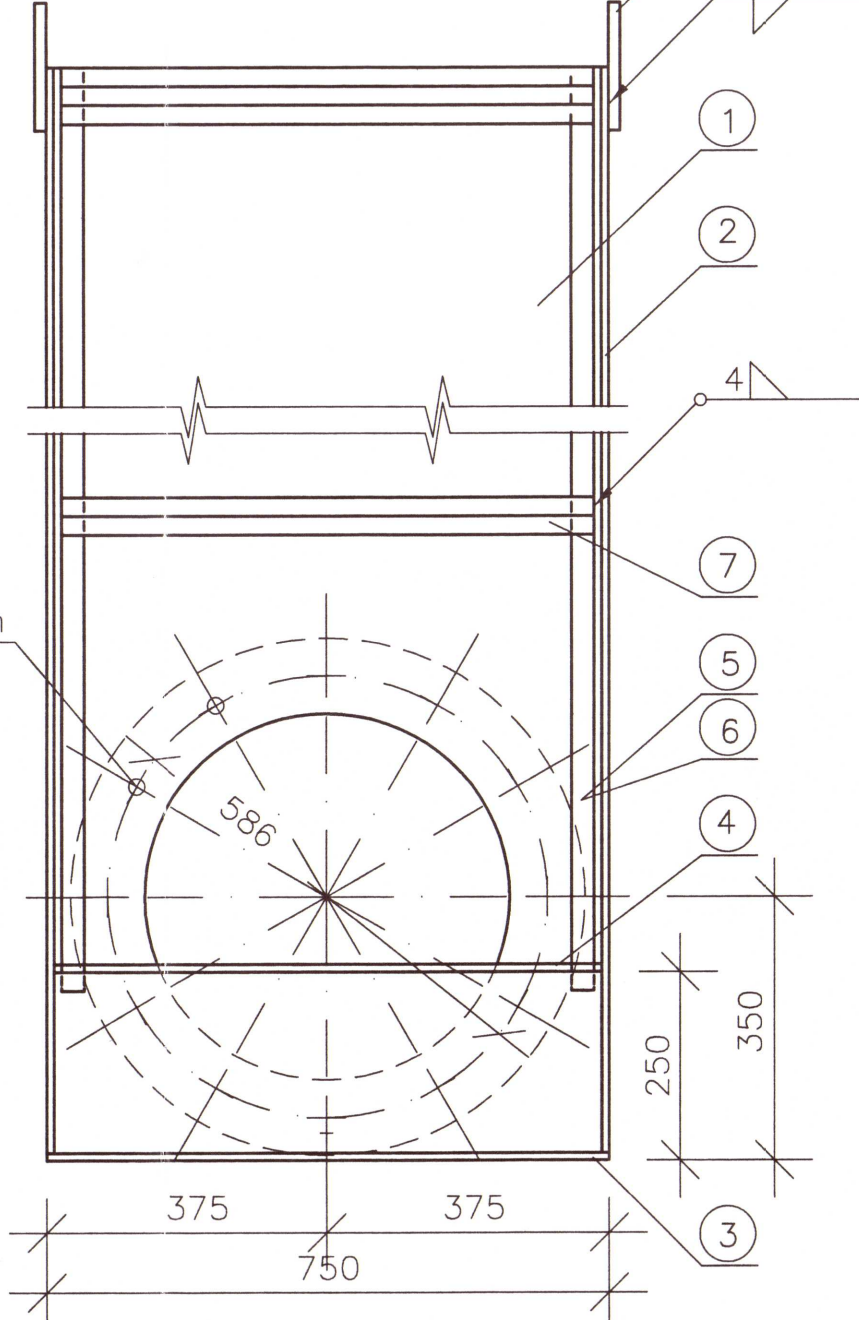

OTWORY Ø22mm

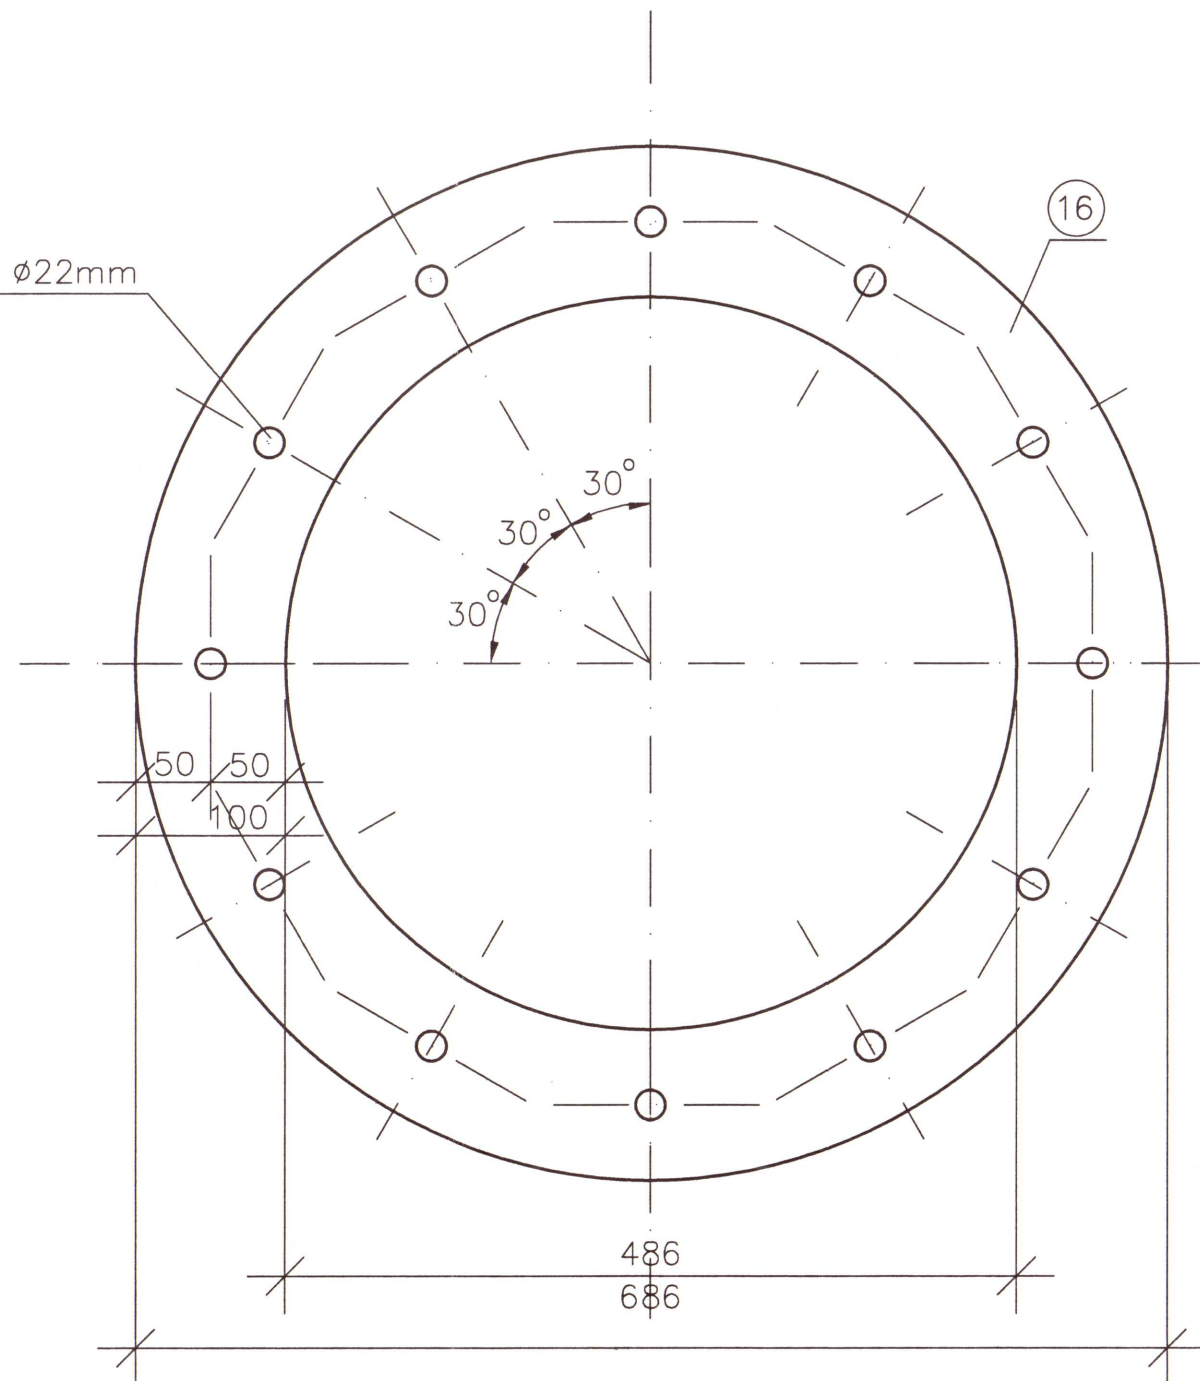

WIDOK „E” 1:5

