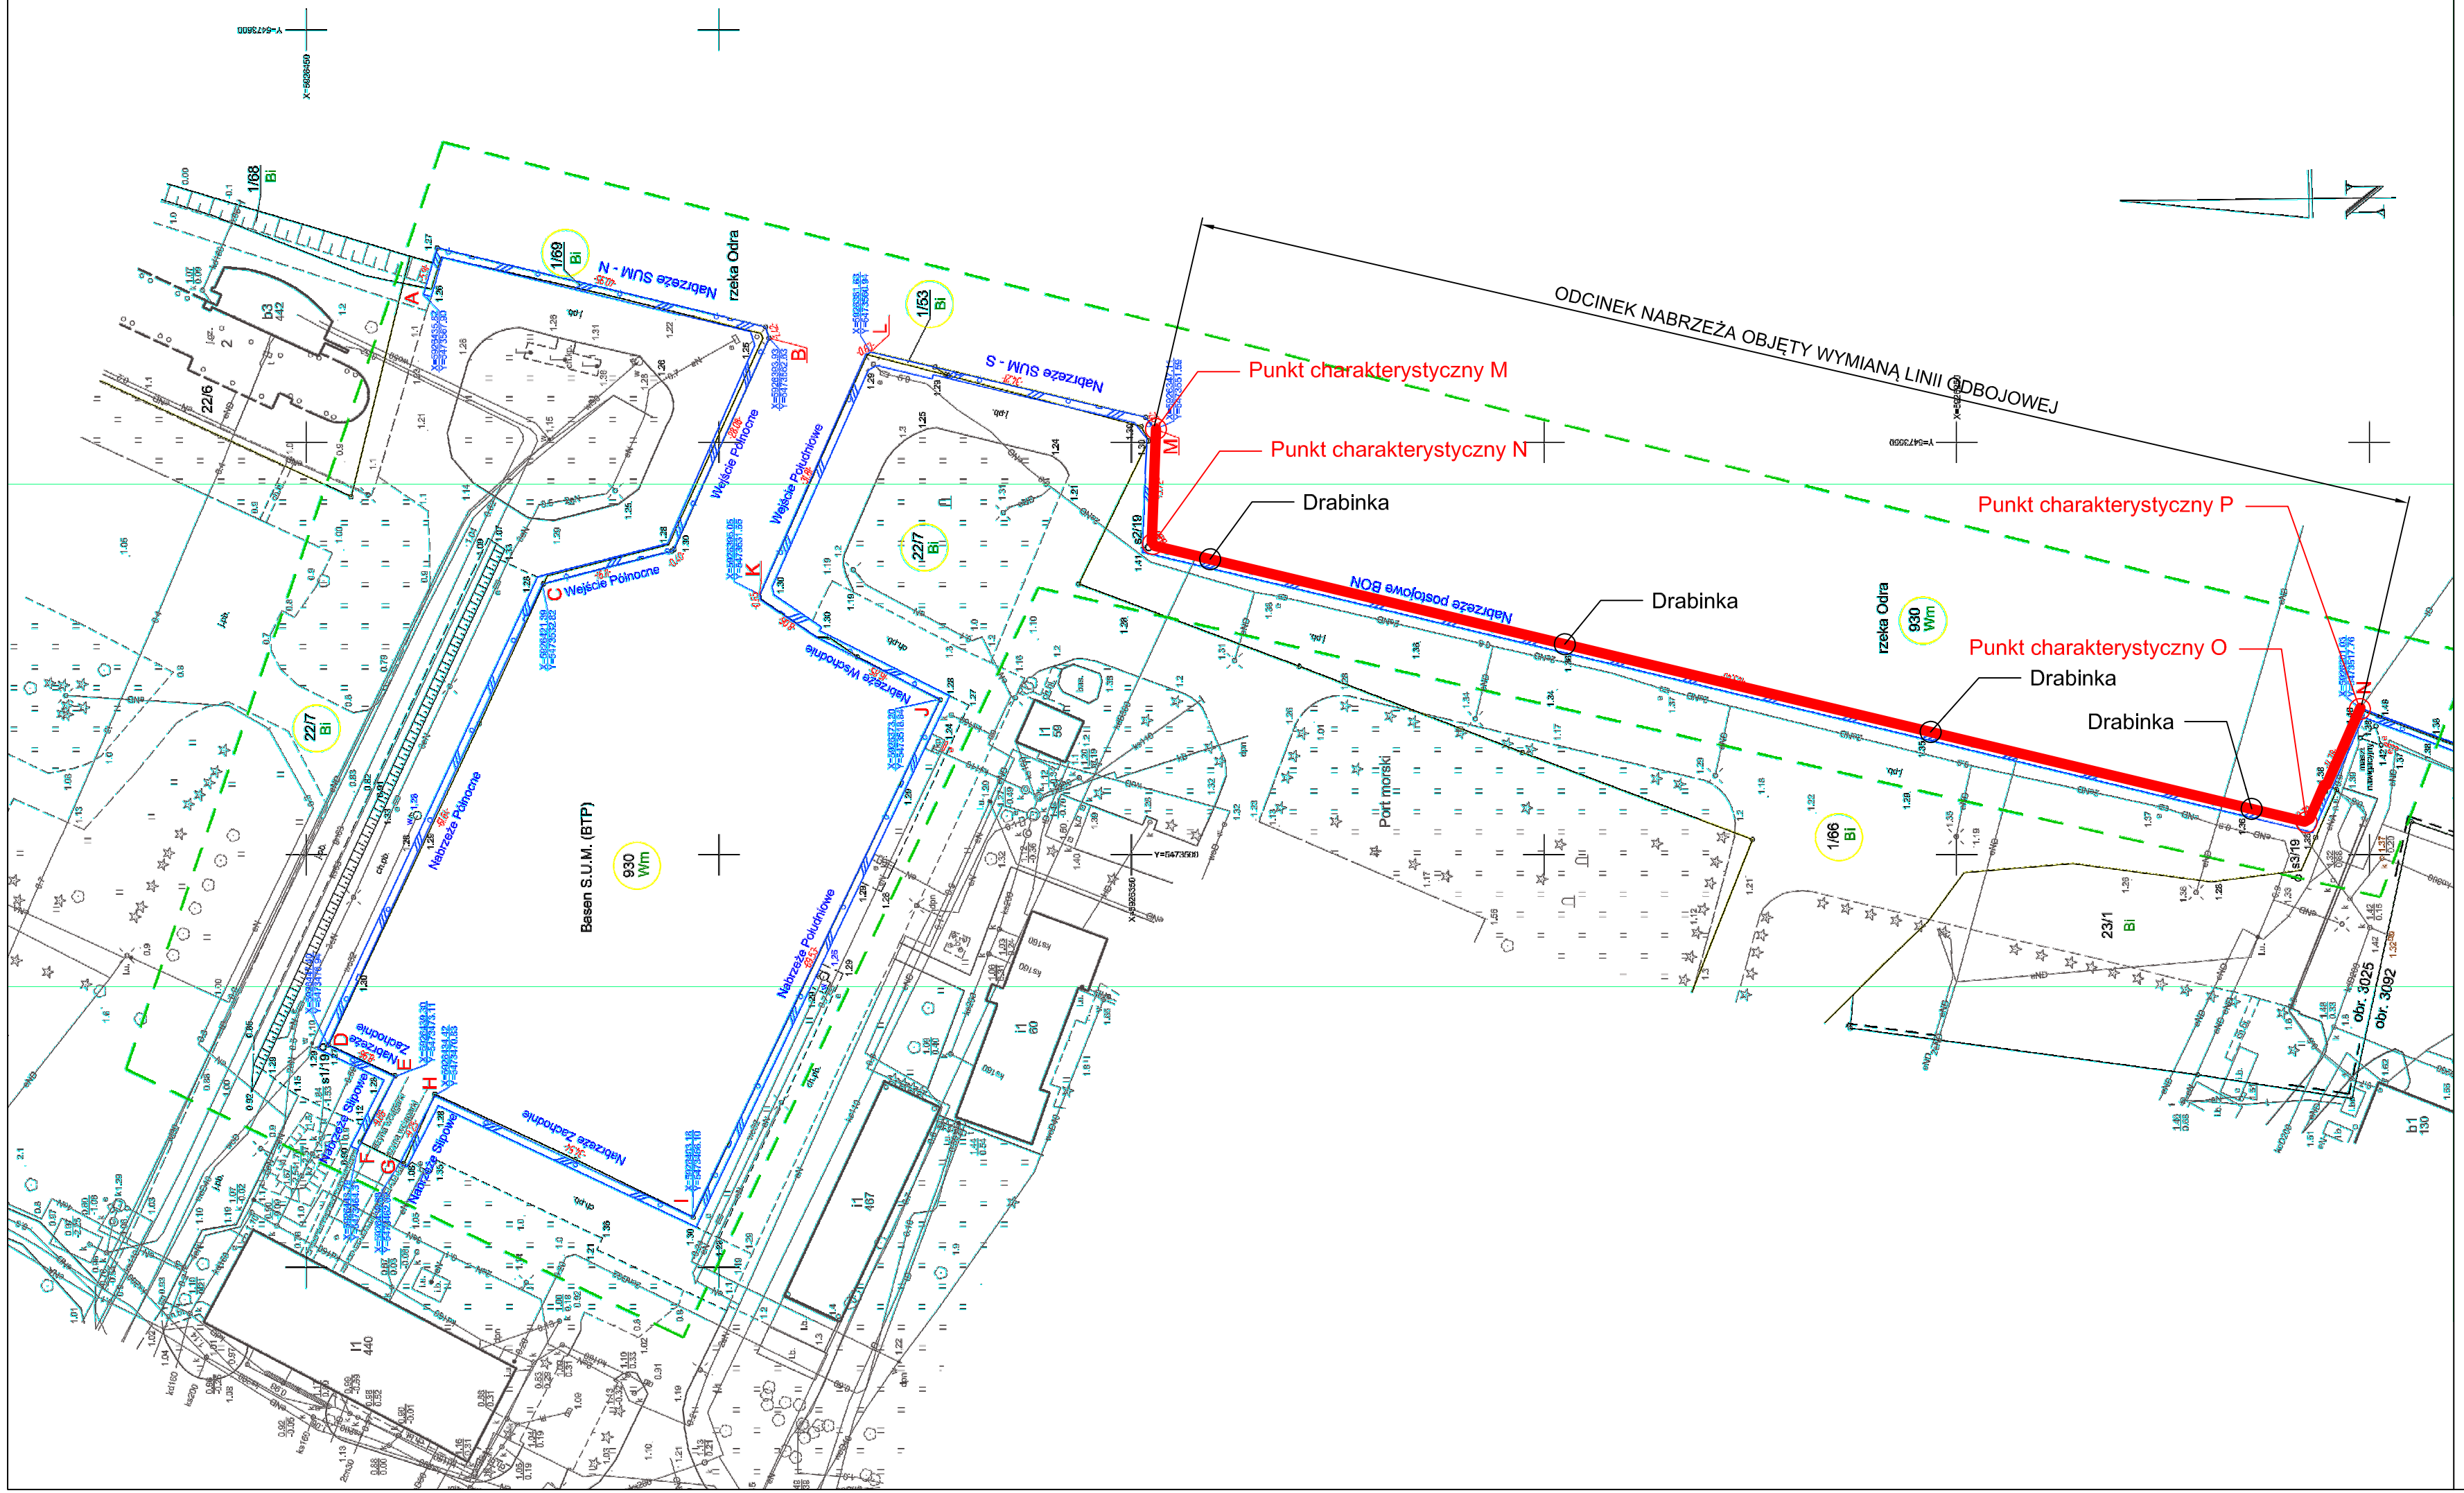

PLAN SYTUACYJNY NABRZEŻY BAZY OZNAKOWANIA NAWIGACYJNEGO W SZCZECINIE SKALA 1:500

UWAGI:
1. Wymiary podano w [m]
2. Rzędne wysokościowe w układzie [Ams]
3. Plan powstał na bazie mapy inwentaryzacyjnej wykonanej przez GEOSYSTEM Oljnik Wałęcki Woźniak, udostępnionej przez Inwestora
4. Oznaczenie charakterystycznych punktów nabrzeża narzucone przez Inwestora

Długość odcinków objętych inwestycją:
M-N długość 14,32 mb
N-O długość 144,10 mb
O-P długość 14,78 mb

NAVPRO Sp. Z.O.O. 80-126 GDAŃSK, UL. MYŚLIWSKA 21/6			
DOKUMENTACJA TECHNICZNO-KOSZTORYSOWA DLA DOBORU SYSTEMU ODBOJOWEGO NA NABRZEŻU POSTOJOWYM BON ODCINEK M-N, N-O I O-P W BAZIE OZNAKOWANIA NAWIGACYJNEGO W SZCZECINIE.			
Tytuł Rysunku:	PLAN SYTUACYJNY NABRZEŻY OBJĘTYCH INWESTYCJĄ		2020/5 Nr projektu
Inwestor:	URZĄD MORSKI W SZCZECINIE 70-207 SZCZECIN PLAC BATOREGO 4		
Opracował:	mgr inż. Agnieszka Kuczkowska		BS skala
Opracował:	mgr inż. Jan Klosowski upr. nr: POM/0357/PBH/16		1 nr rysunku
Projektował:			04.2020r. data