


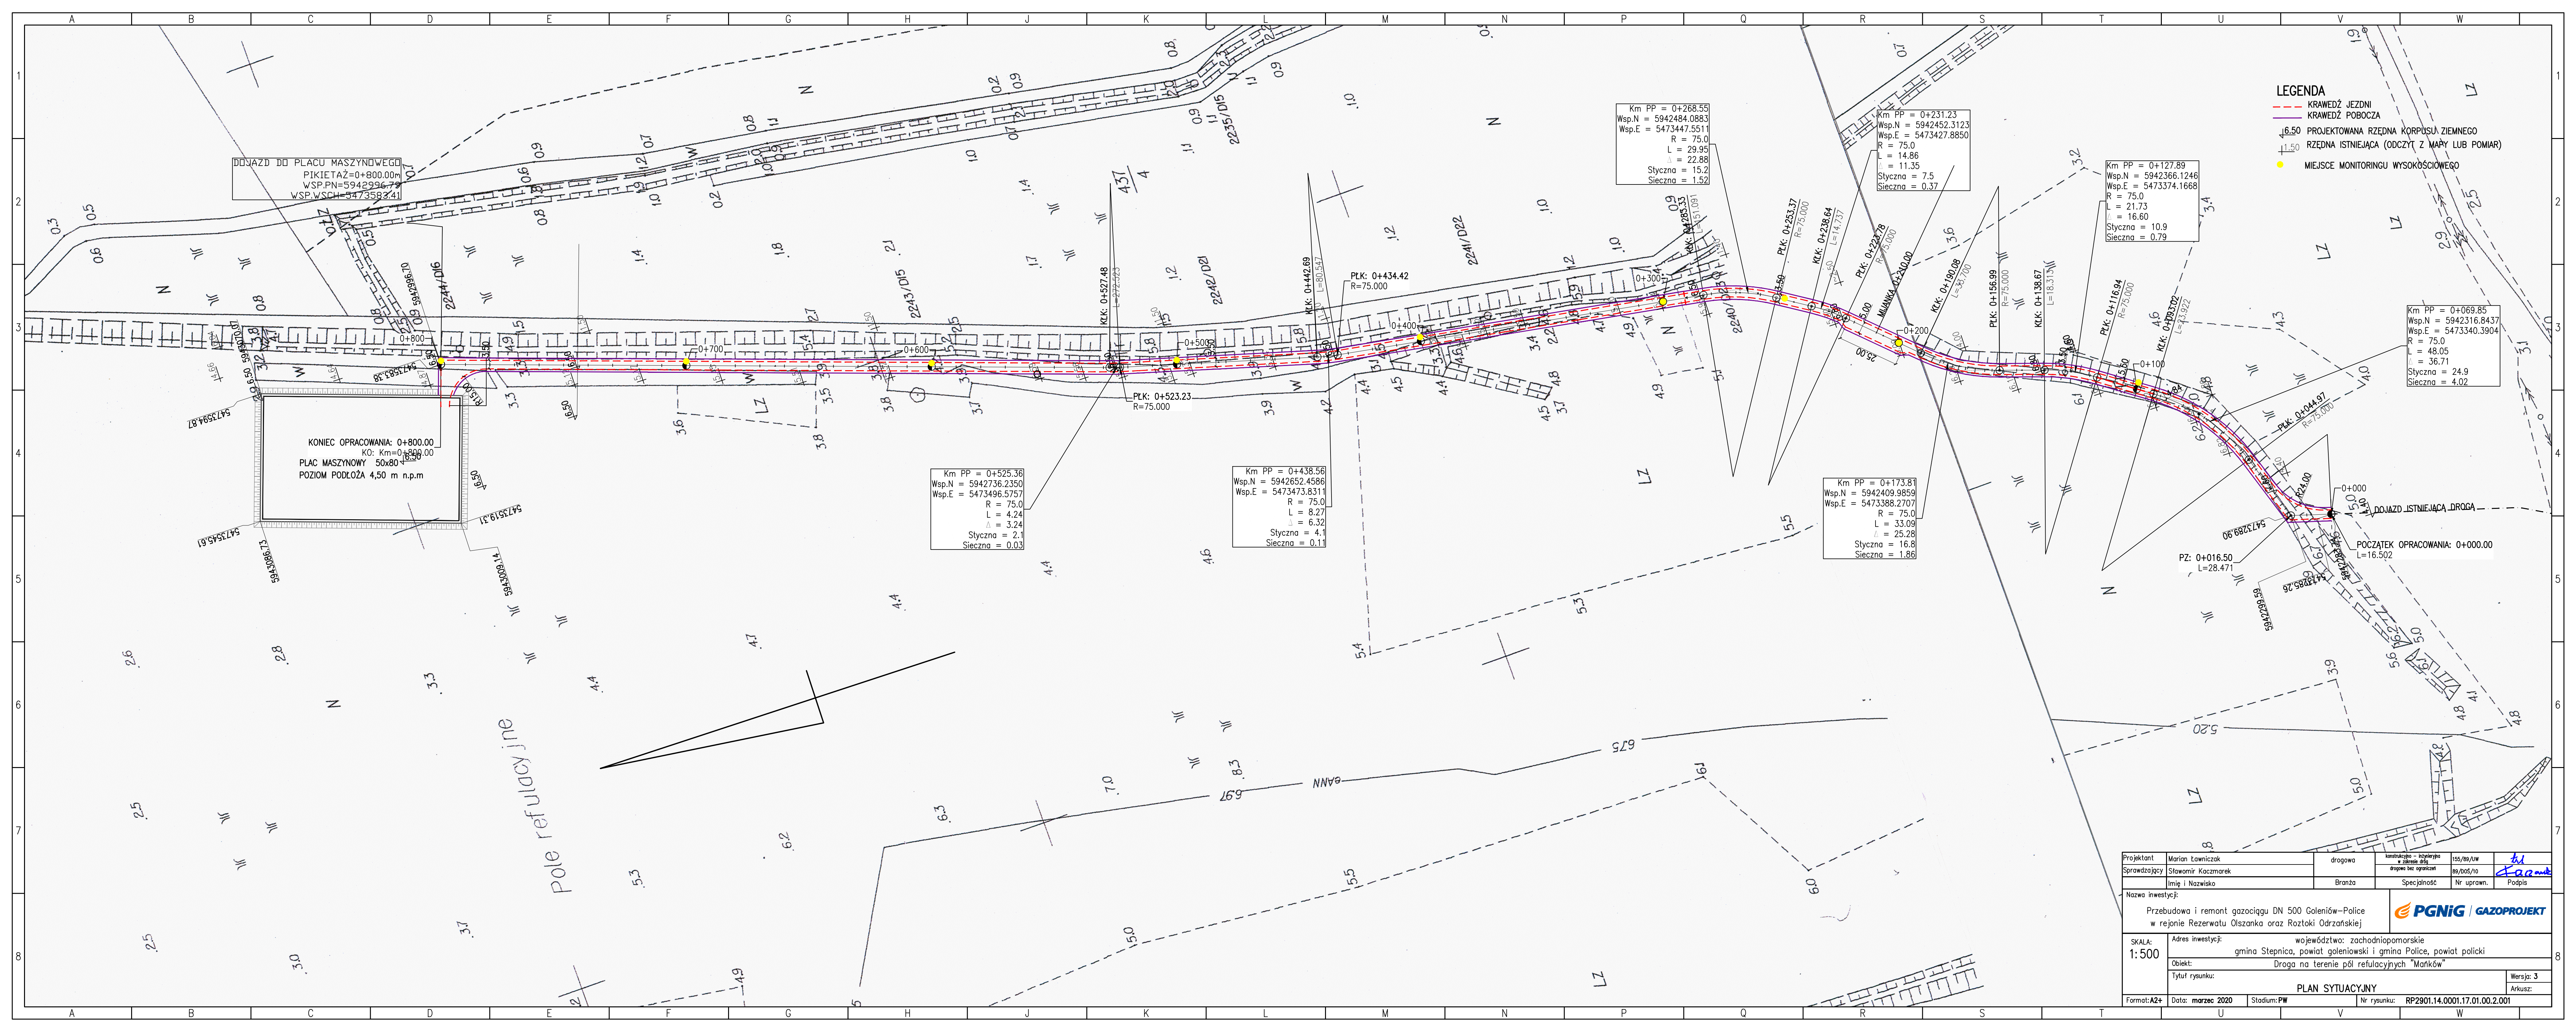

DOJAZD DO PLACU MASZYNOWEGO
PIKIETAŻ=0+800.00
Wsp.N=5942996.79
Wsp.WSCH=5473592.41

KONIEC OPRACOWANIA: 0+800.00
KO: Km=0+800.00
PLAC MASZYNOWY 50x80 m
POZIOM PODŁOŻA 4,50 m n.p.m

Km PP = 0+525.36
Wsp.N = 5942736.2350
Wsp.E = 5473496.5757
R = 75.0
L = 4.24
Δ = 3.24
Styczna = 2.1
Sieczna = 0.03

Km PP = 0+438.56
Wsp.N = 5942652.4586
Wsp.E = 5473473.8311
R = 75.0
L = 8.27
Δ = 6.32
Styczna = 4.1
Sieczna = 0.11

Km PP = 0+268.55
Wsp.N = 5942484.0883
Wsp.E = 5473447.5511
R = 75.0
L = 29.95
Δ = 22.88
Styczna = 15.2
Sieczna = 1.52

Km PP = 0+231.23
Wsp.N = 5942452.3123
Wsp.E = 5473427.8850
R = 75.0
L = 14.86
Δ = 11.35
Styczna = 7.5
Sieczna = 0.37

Km PP = 0+127.89
Wsp.N = 5942366.1246
Wsp.E = 5473374.1668
R = 75.0
L = 21.73
Δ = 16.60
Styczna = 10.9
Sieczna = 0.79

Km PP = 0+069.85
Wsp.N = 5942316.8437
Wsp.E = 5473340.3904
R = 75.0
L = 48.05
Δ = 36.71
Styczna = 24.9
Sieczna = 4.02

- LEGENDA
- KRAWĘDZ JEZDNI
 - KRAWĘDZ POBOCZA
 - PROJEKTOWANA RZĘDNA KORPUSU ZIEMNEGO
 - RZĘDNA ISTNIEJĄCA (ODCZYT Z MAPY LUB POMIAR)
 - MIĘJSCE MONITORINGU WYSOKOŚCIOWEGO

Projektant	Marian Ławiczak	drogowa	konstrukcja - inżynieria	155/89/UW	tytuł
Sprawdzający	Sławomir Kaczmarek		drogowa bez ograniczeń	89/005/10	podpis
Imię i Nazwisko		Branża	Specjalność	Nr upraw.	Podpis
Nazwa inwestycji:					
Przebudowa i remont gazociągu DN 500 Goleniów-Police w rejonie Rezerwatu Olszanka oraz Rostki Odrzańskiej					
PGNiG GAZOPROJEKT					
SKALA: 1:500					
Adres inwestycji: województwo zachodniopomorskie					
gmina Stepnica, powiat goleniowski i gmina Police, powiat policki					
Obiekt: Droga na terenie pól refulacyjnych "Mańków"					
Tytuł rysunku: PLAN SYTUACYJNY					
Format: A2+					
Data: marzec 2020		Stadium: PW		Nr rysunku: RP2901.14.0001.17.01.00.2.001	