


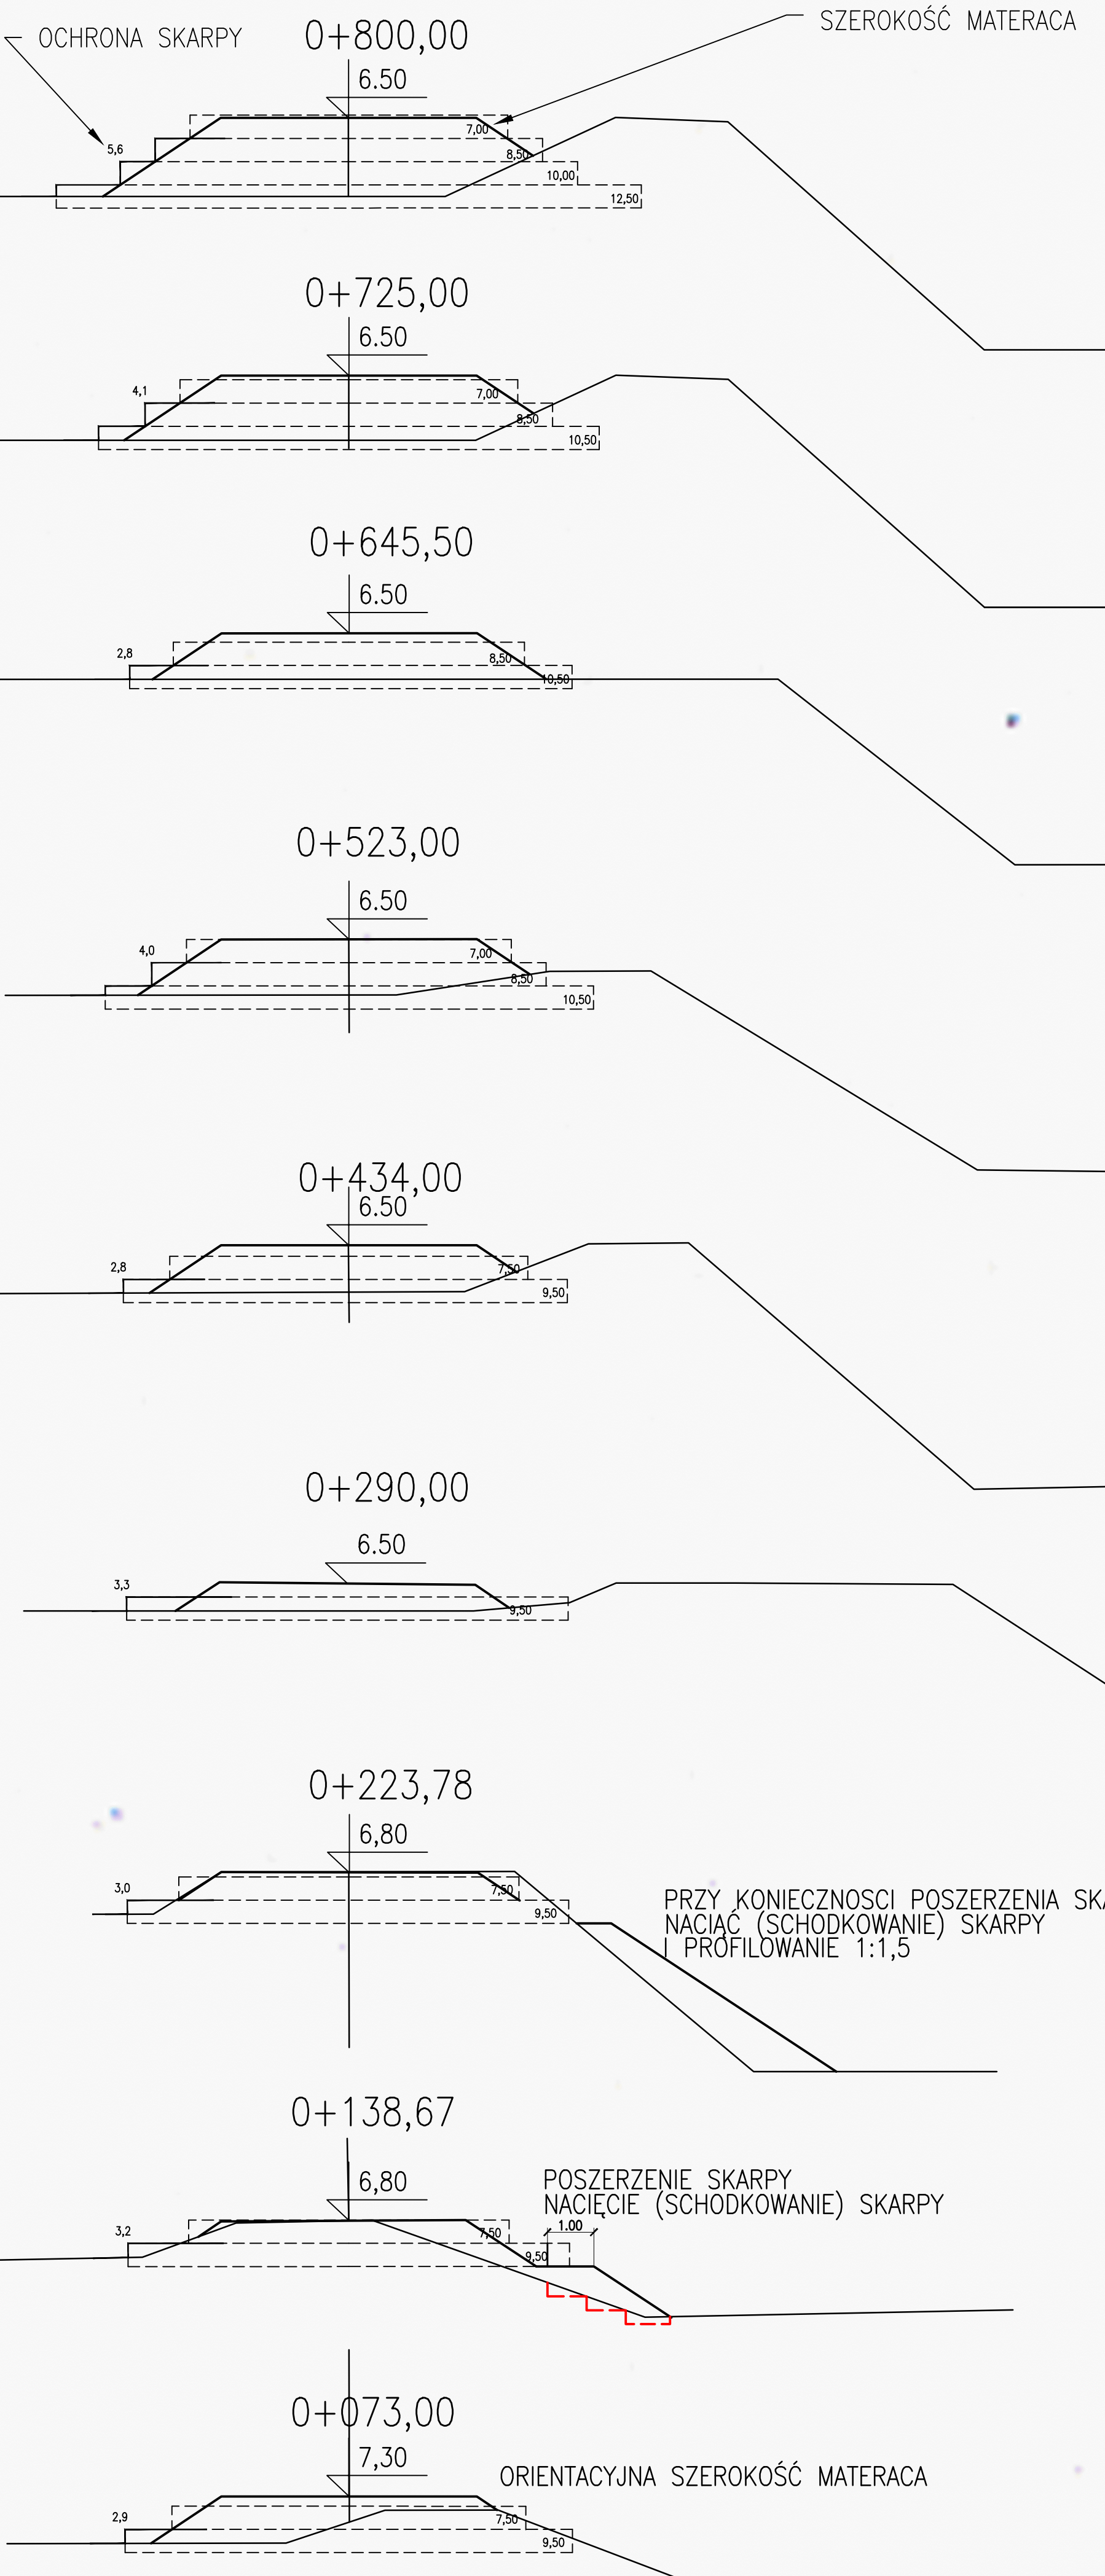

OBJĘTOŚĆ NASYPU	ODLEGŁOŚĆ	ŚREDNI PRZĘKROJ	PRZĘKROJ NASYPU [m kw]	PIKIETA	SZEROKOŚĆ PODSTAWY MATERACA SZER/POWIERZCHNIA MATERACA		
511	73,0	7,0	4,5	0+0,00	9,50	8,50/684 7,50/548	2
650	65,0	10,0	9,4	0+73,00		8,50/618 7,50/488	2
986	85,0	11,6	10,5	0+138,00		8,50/668 7,50/518	2
623	67,0	9,3	12,6	0+223,00		8,50/636	1
1123	144,0	7,8	5,9	0+290,00		8,50/1388 7,50/1090	2
1980	180,0	11,0	9,7	0+434,00	10,50	10,50/1890 8,50/1530 7,50/1260	3
1318	122,0	10,8	12,3	0+523,00		10,50/1081 8,50/1037	2
1130	100,0	11,3	9,3	0+645,00		10,50/1050 8,50/850 7,50/700	3
842	55,0	15,3	13,2	0+745,00		12,50/688 10,00/558 8,50/440 7,50/365	4
			17,3	0+800,00	12,50		

OBJĘTOŚĆ NASYPU PLACU MASZYNOWEGO
9163
9368

wyliczone objętości nie uwzględniają możliwego
pojawienia się w trakcie budowy nasypu osiadania podłoża

POWIERZCHNIA SKARPY OD STRONY POLA REFULACYJNEGO 2580 m kw
ORAZ SKARP PLACU MASZYNOWEGO 1020 m kw

4 MATERACE POD POWIERZCHNIĄ PLACU 4x4684
18736 M KW – PLAC MASZYNOWY

Projektant	Marian Ławniczak	drogowa	konstrukcyjne – inżynierijna w zakresie dróg	155/89/UW	th
Sprawdzający	Sławomir Kaczmarek		drogowa bez ograniczeń	89/DOŚ/10	Ławniczak
Imię i Nazwisko		Branża	Specjalność	Nr uprawn.	Podpis
Nazwa inwestycji:			Przebudowa i remont gazociągu DN 500 Goleniów–Police w rejonie Rezerwatu Olszanka oraz Roztoki Odrzańskiej		
SKALA: 1:50	Adres inwestycji: województwo: zachodniopomorskie gmina Stepnica, powiat goleniowski i gmina Police, powiat policki				
	Obiekt: Droga na terenie pól refulacyjnych "Mańków"				
	Tytuł rysunku: PRZEKROJE POPRZECZNE				
Format: A4+	Data: marzec 2020	Stadium: PW	Nr rysunku:	RP2901.14.0001.17.01.00.2.002	Wersja: 3 Arkusze: