PLANVIEW: SCALE 1 : 750

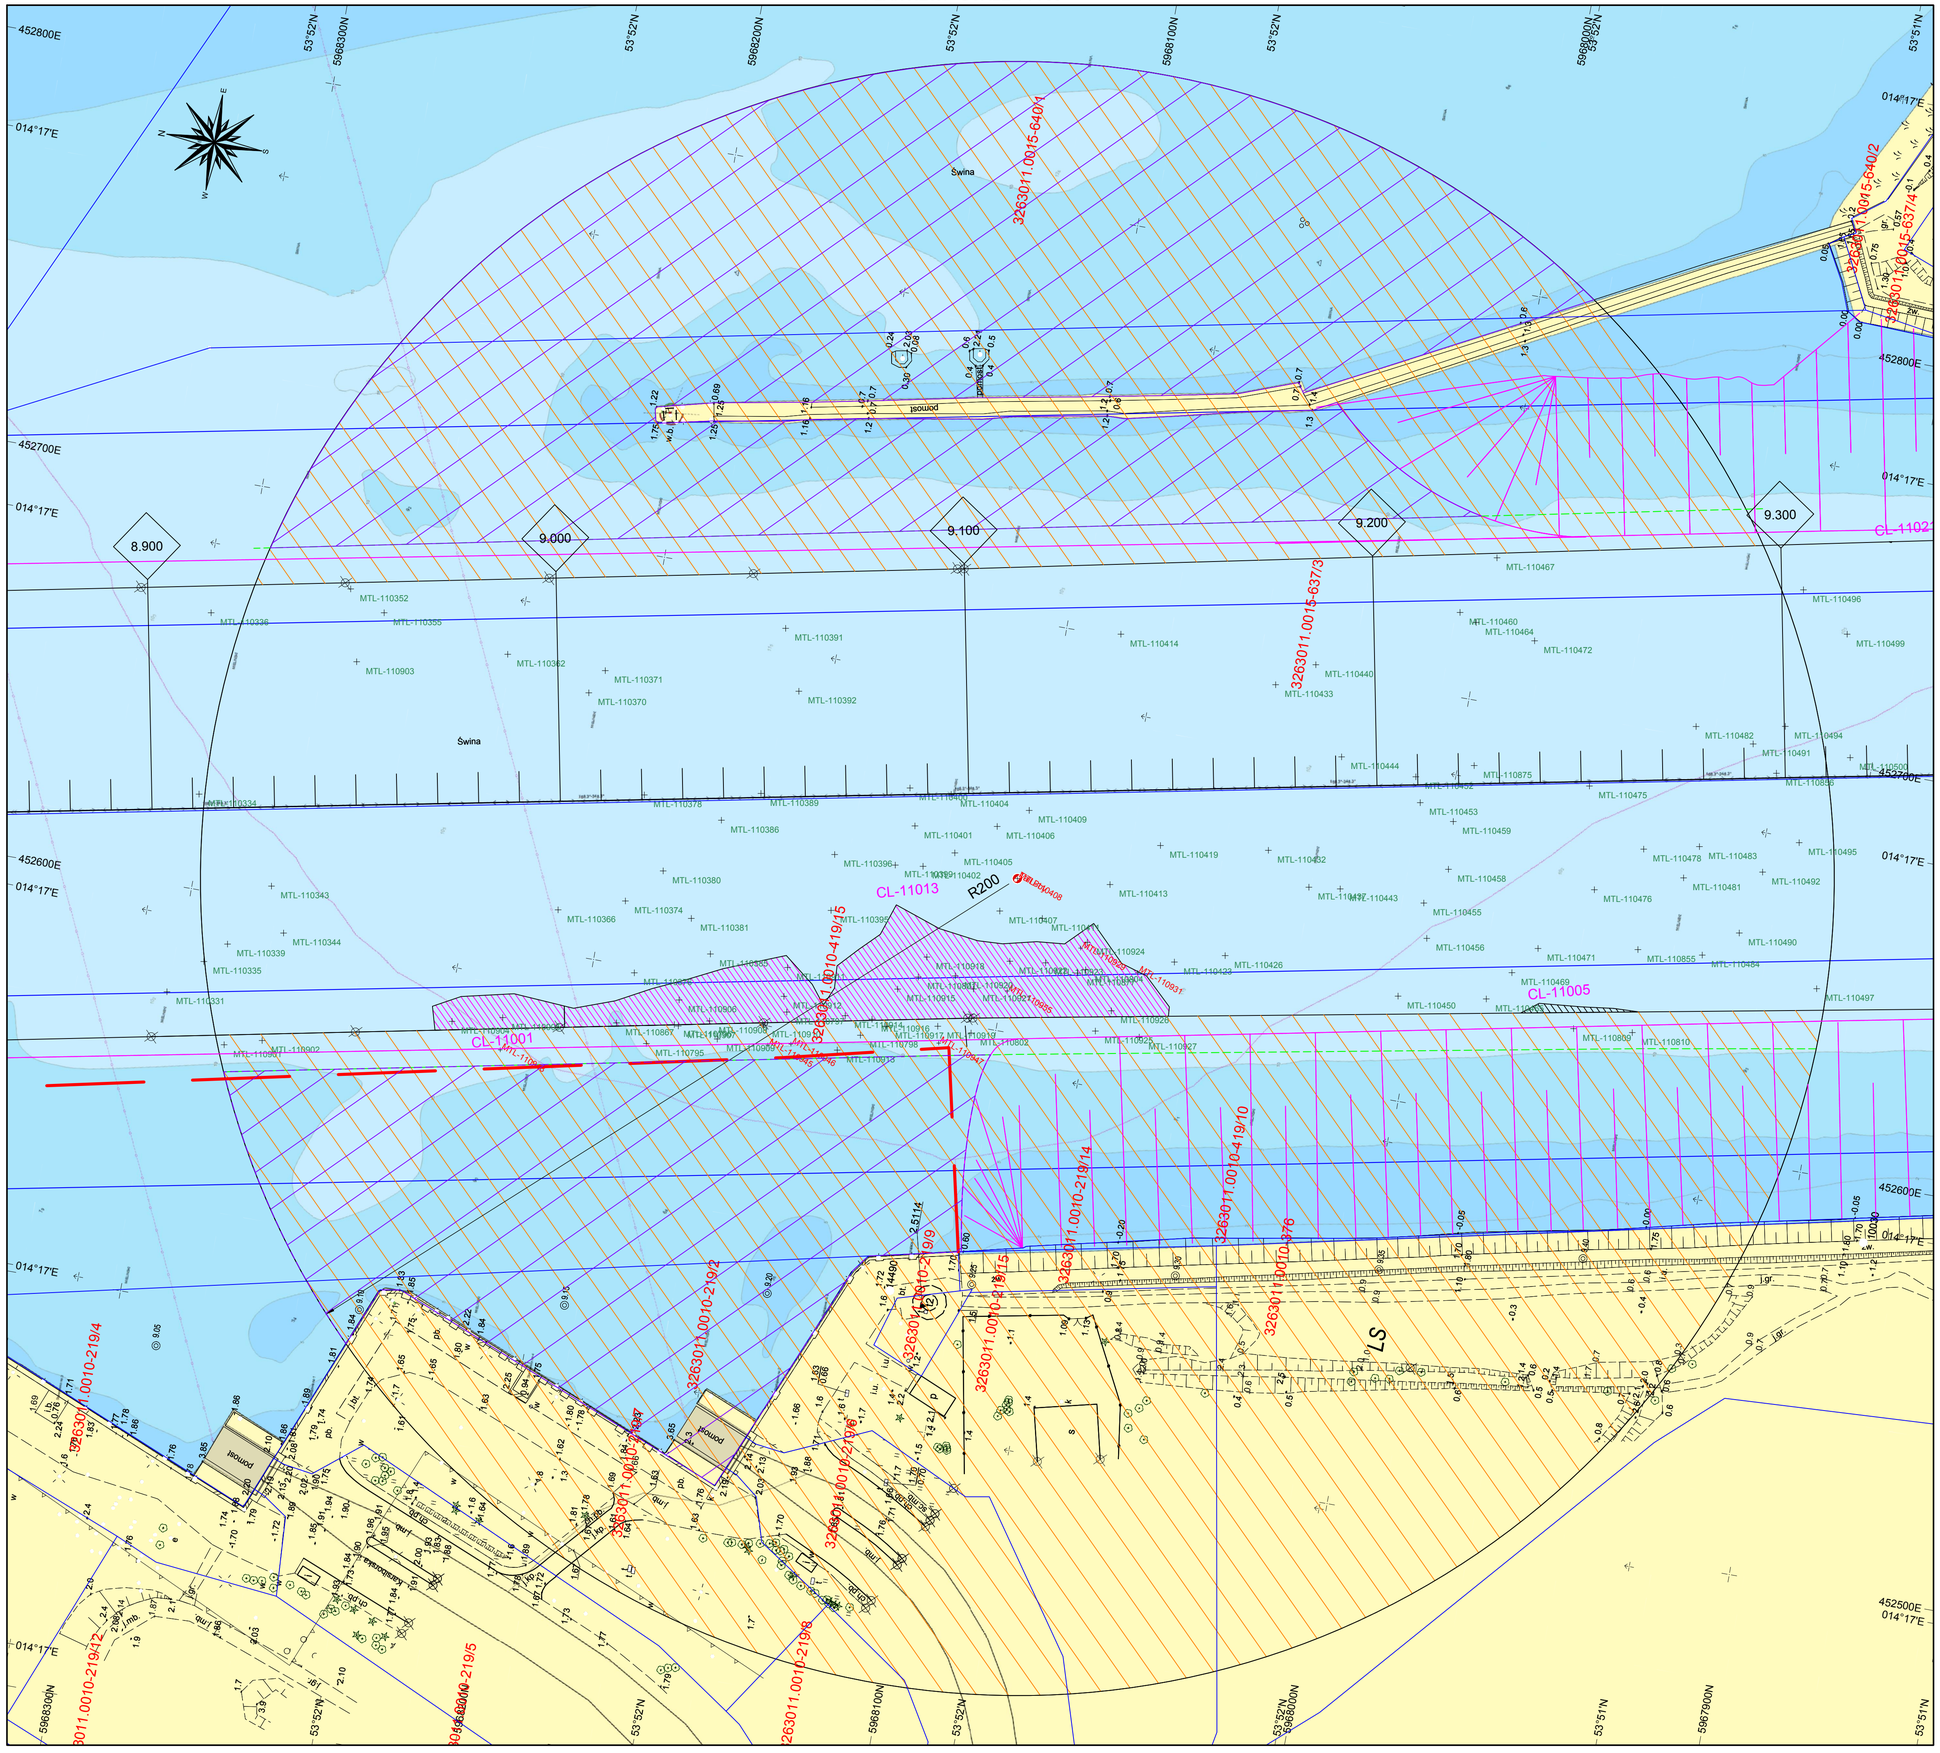

GRS 80
6378137.0000 298.257222101
PL-ETRF2000 2011.0
PL-UTM 33N 00°00'00.00"N
015°00'00.00"E
0.00 0.9996
500000.00
PL-KRON86-NH GUGiK-geoid2011

- Oś toru z opisem kilometrażu — *Centerline with KP annotation*
- Granica projektowanego toru wodnego według kontraktu — *Toelines of fairway design according the contract*
- Obszar 200m od bomby Tallboy poza zakresem prac — *Area of 200m from Tallboy outside the scope of work*
- Obszar poszukiwania i wydobycia obiektów ferromagnetycznych
- Granica strefy bezpieczeństwa projektowanego toru wodnego — *Edge of safety zone of fairway design outside the toeline*
- Granice obecnego toru wodnego — *Top and Toelines of existing fairway*

-12.5 Wysokości w Metrach — *Heights in Metres*; Wykreślona wysokość: — *Plotted height*; Najwyższa — *Highest*

99900 E, 497000 N Współrzędne w metrach — *Coordinates in metres*

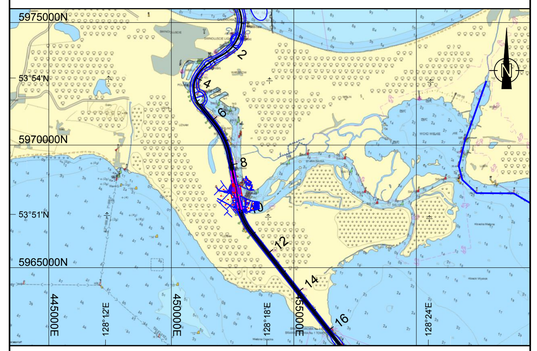

SCALE 1:750

0.0 41.3 82.5

Plac Stefana Batorego 4
70-207 Szczecin
Polska

WYKONAWCA / CONTRACTOR

PROJEKT / PROJECT NAME

1	04/01/2020	Prezentacja / Presentation	WMA	GVZ	DEB

Obszar wokół TallBoya

Tall Boya area

PL5621-DIVO-SV-DWG-00052 1 : 750 A1

1 of 1 1

© Van Oord nv, 2014